

# 道路位置図 (指定)

指定年月日 昭和50年12月3日 番号 第172号

1. 申請に係わる土地の地名地番


埼玉県朝霞市漆折町4丁目 948~4, ~5, ~6  
950~4

2. 申請に係わる道路の幅員、延長及び面積

幅員: ~~5.00~~ 6.00 m 延長: 62.90 m 面積: 383.45 平方m

3. 利用宅地総面積 426.00 平方m

縮尺	付近見取図	
	地籍図	1/300
	構造図	1/50
	公図の写し	1/

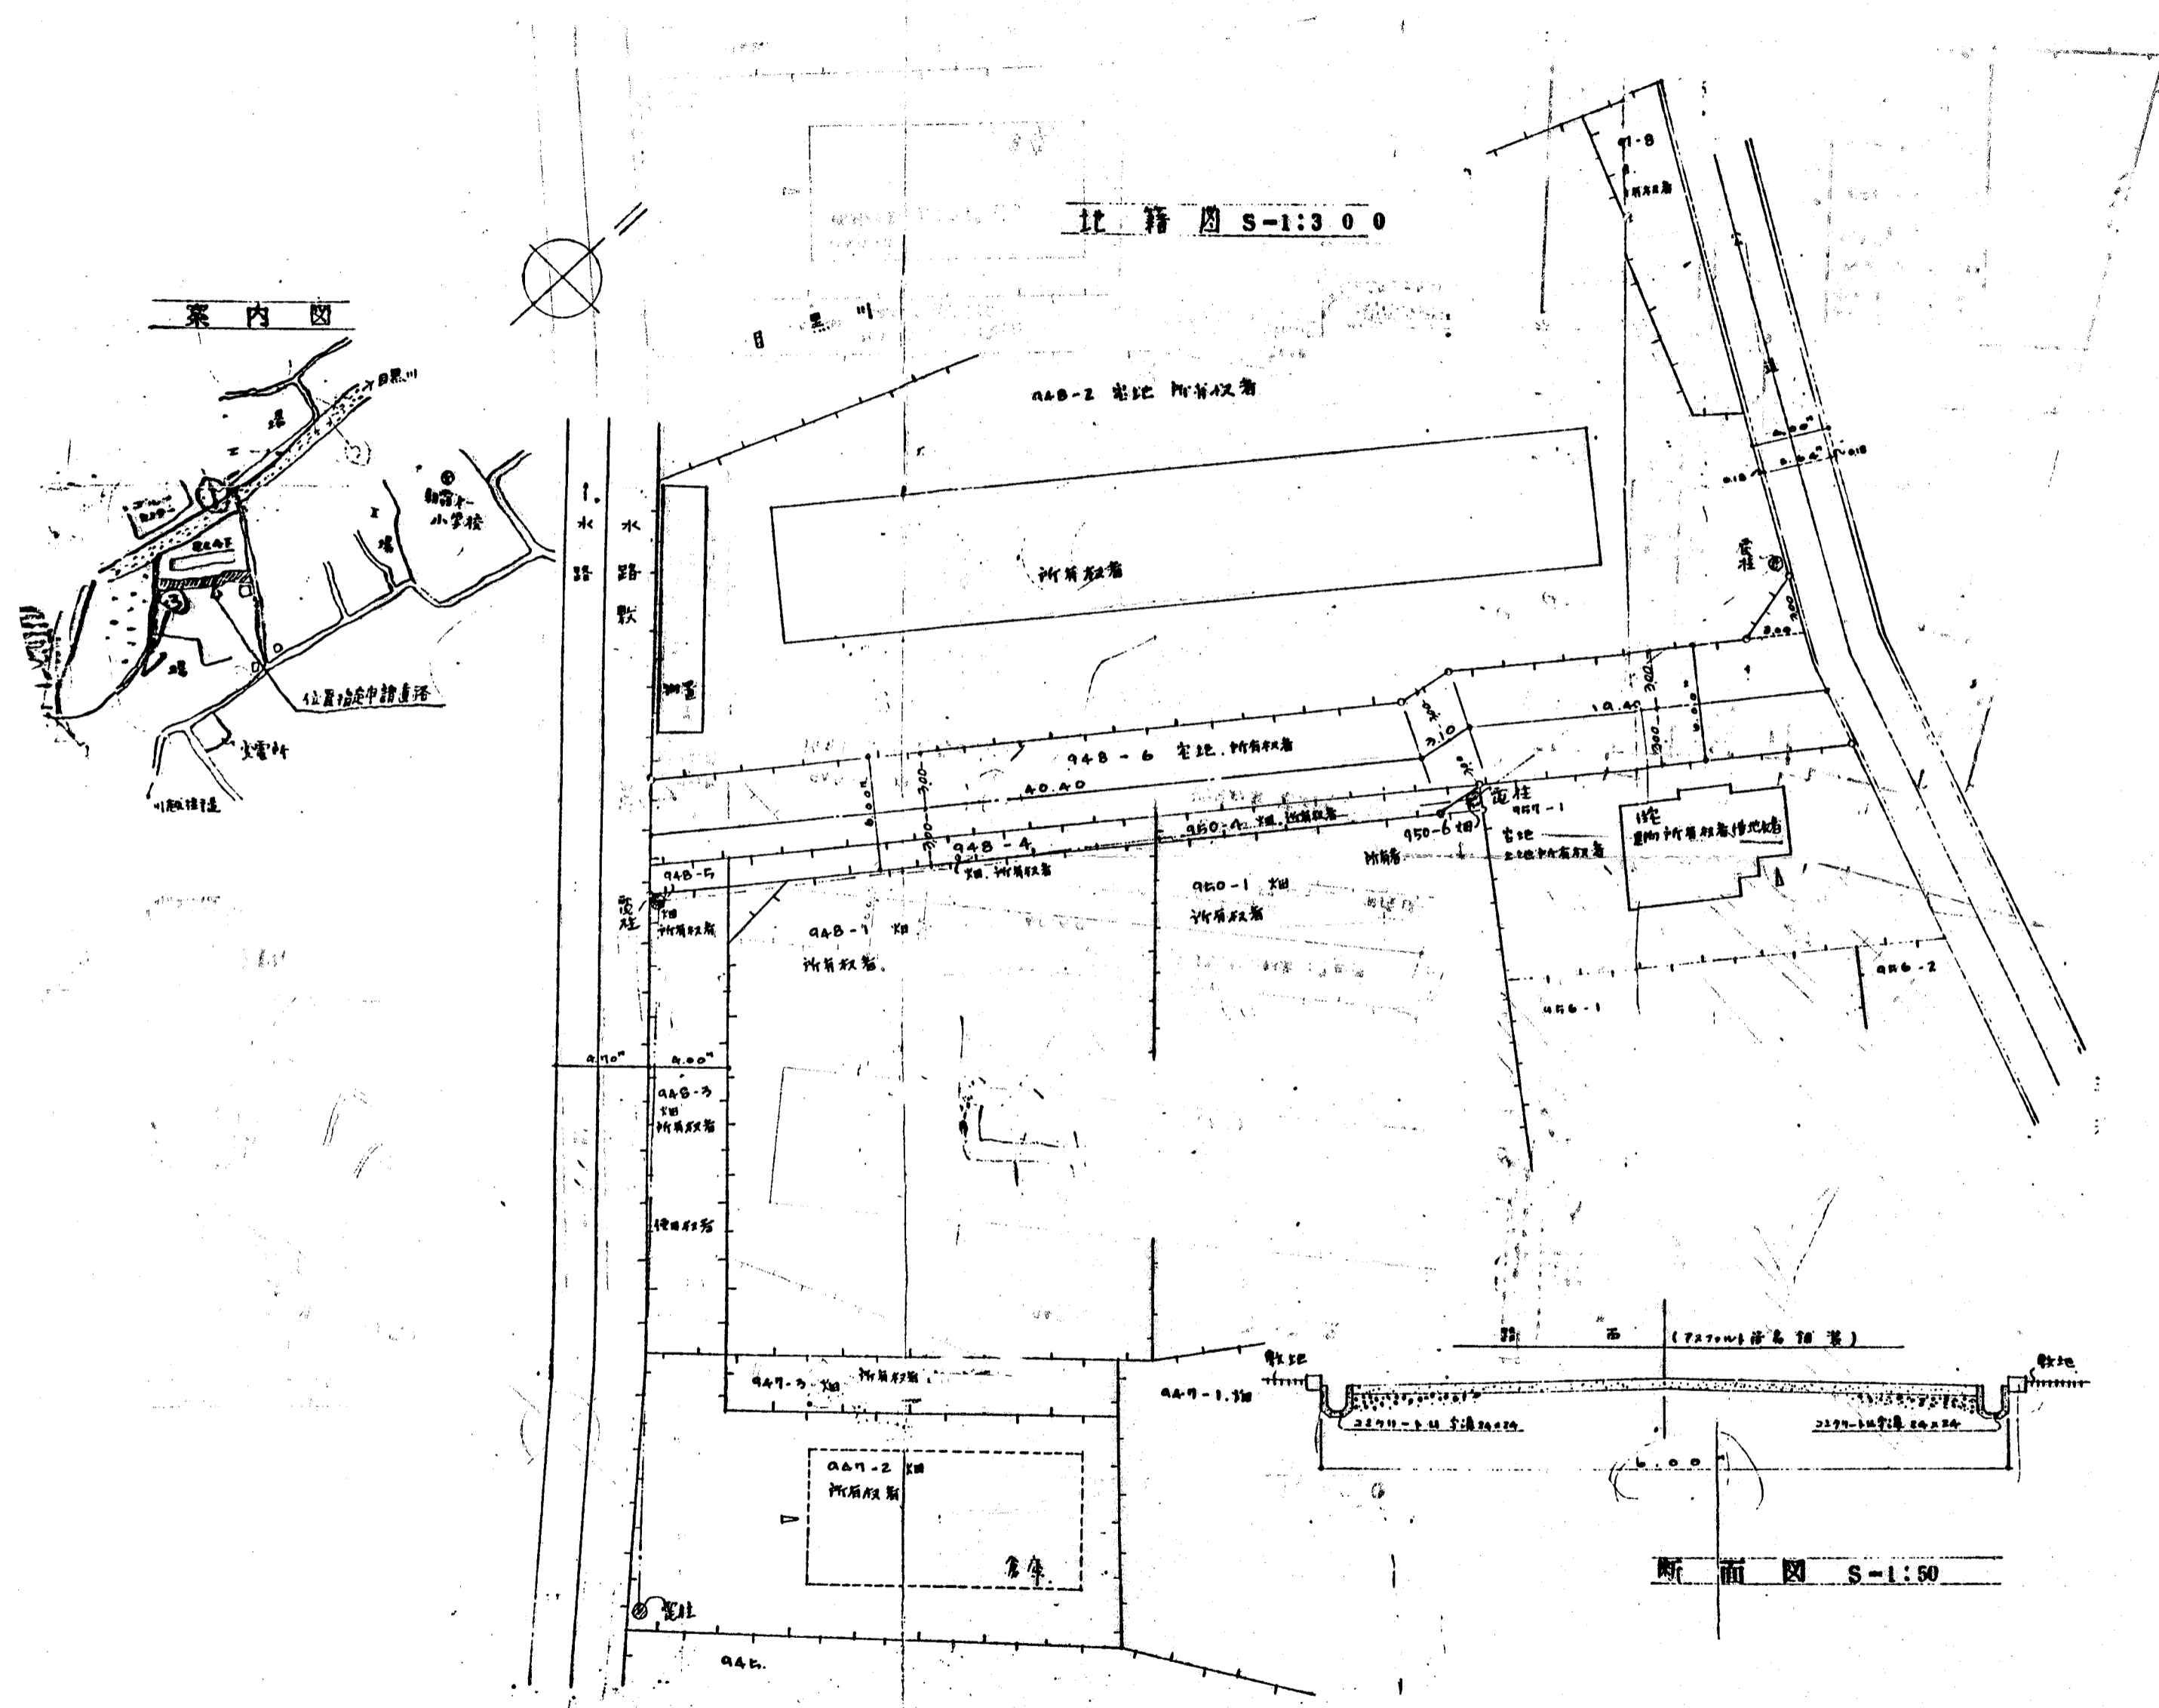

3	
幅員	6.00 m
延長	62.90 m
面積	383.45 平方m
利用宅地総面積	426.00 平方m