

道路位置図 (指定)

指定年月日 昭和43年8月8日 番号 第518号

1. 申請に係わる土地の地名地番


埼玉県朝霞市大字岡字天ヶ久保 1234-5, -6

2. 申請に係わる道路の幅員、延長及び面積

幅員 4.00メートル 延長 18.60メートル 面積 平方メートル

3. 利用宅地総面積 平方メートル

縮尺	付近見取図	
	地籍図	1/300
	構造図	1/50
	公図の写し	1/600

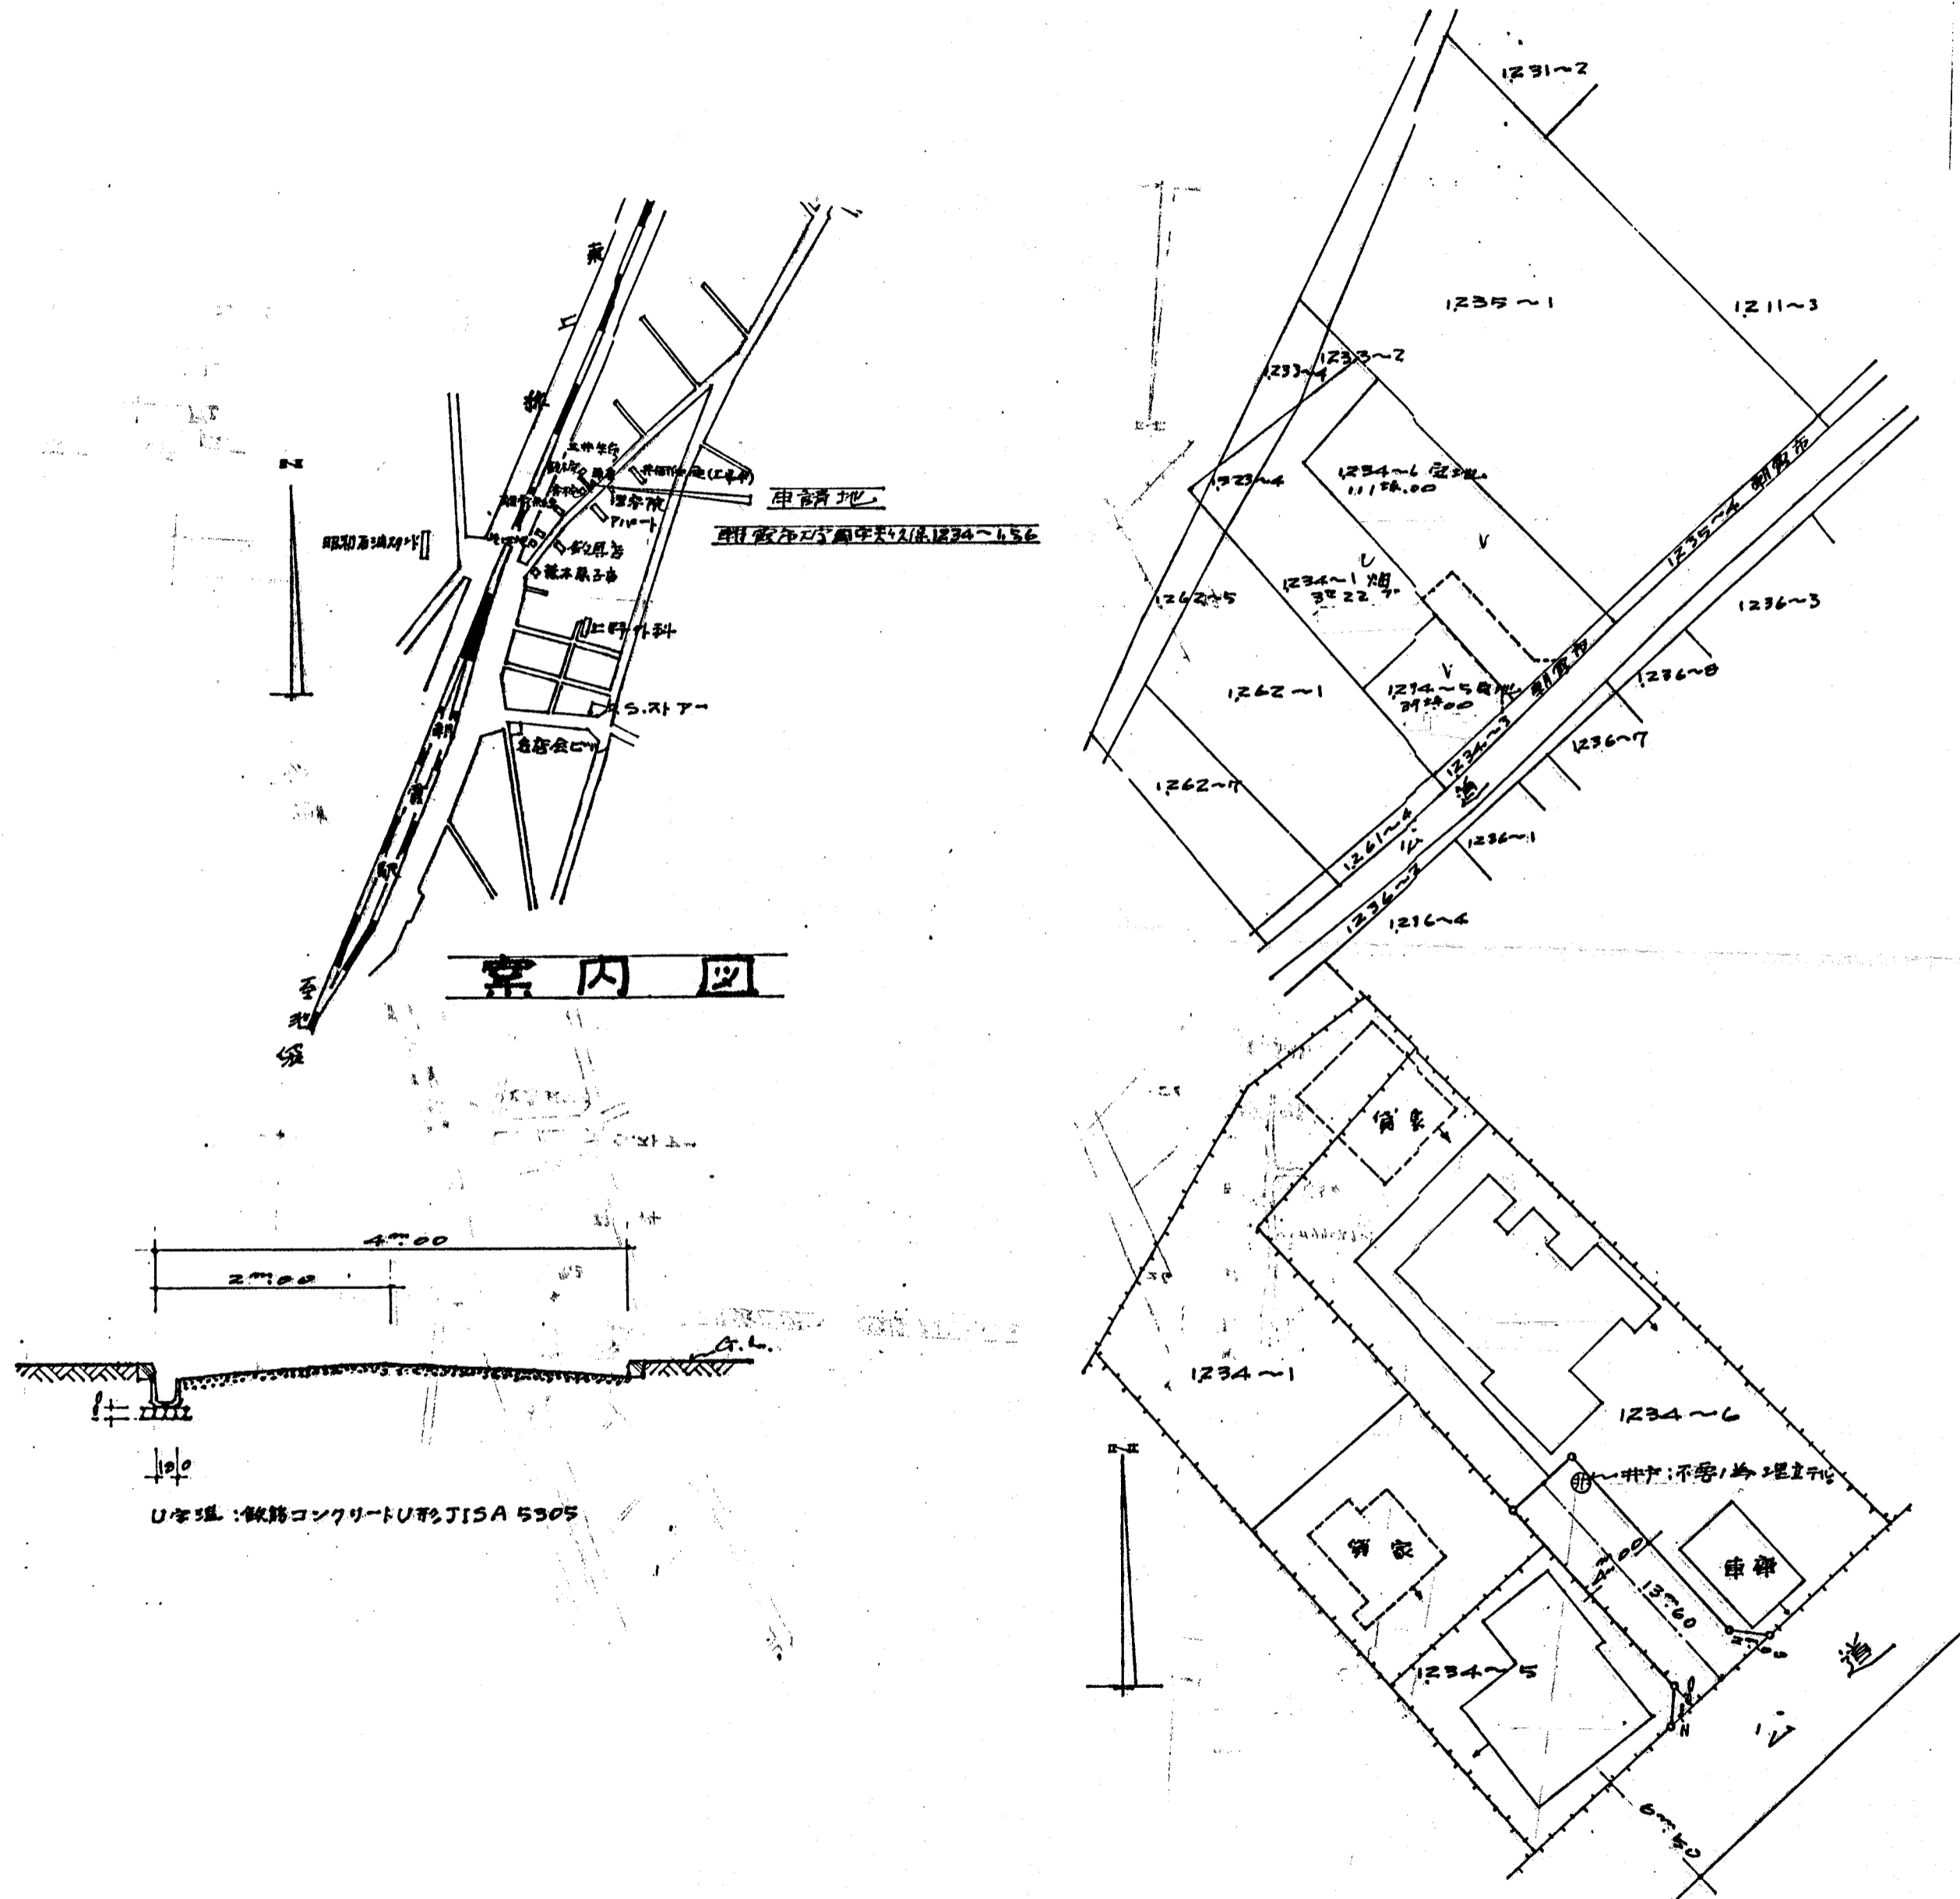

案内図

U字型: 鉄筋コンクリートU形 JISA 5305