道路位置図（指定）

指定年月日	昭和42年 3月 9日	番号	第 123 号

1．申請に係わる土地の地名地番

埼玉県北足立郡朝霞町大字溝沼字境久保282 ㊀17,18,42,43 ㊀44,45

2．申請に係わる道路の幅員、延長及び面積

幅員	4・00メートル	延長	58・90メートル	面積	・ 平方メートル

3．利用宅地総面積　・ 平方メートル

縮尺		
	付近見取図	
	地籍図	1/600
	構造図	1/40
	公図の写し	1/300

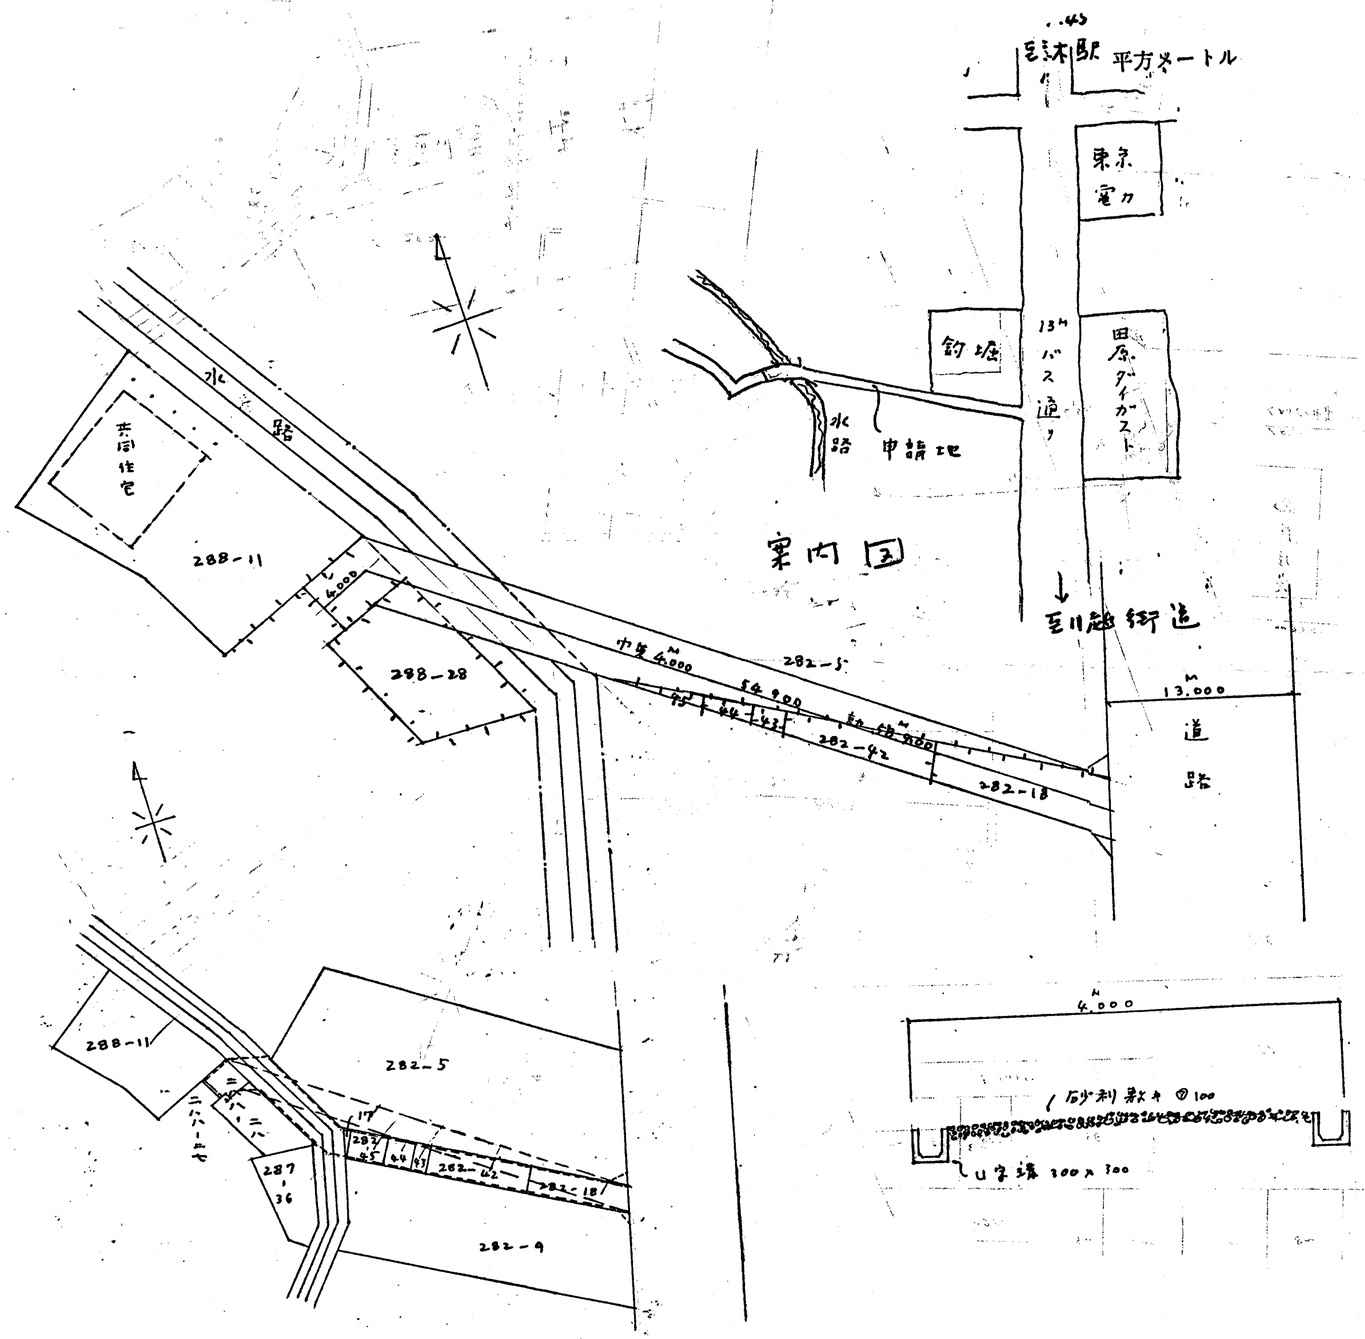

索引番号	10 － 9