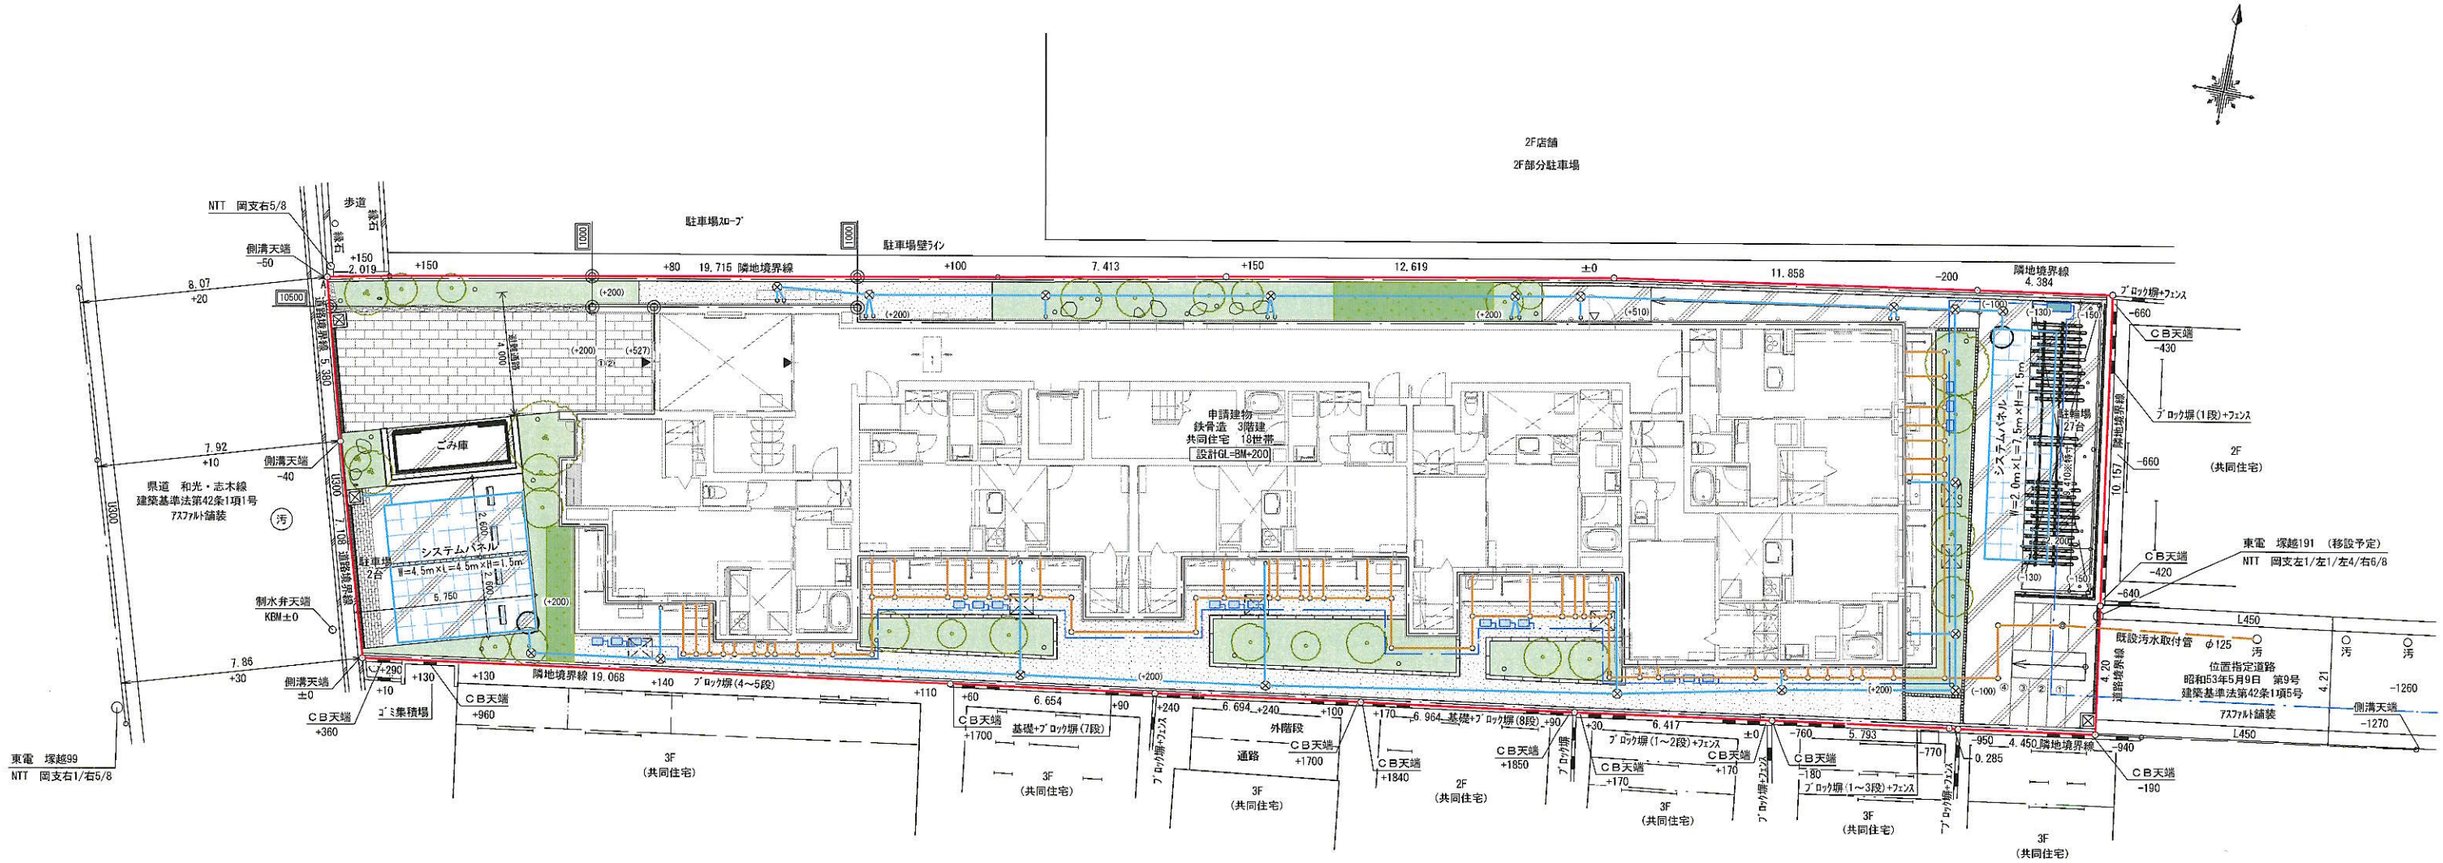

備考		埼玉県狭山市狭山台三丁目１０番地の２０ 株式会社 日栄設計 測量士 登録番号 第 [redacted] 号 TEL=04-2946-8403 FAX=[redacted]	測量年月日	令和 8年 3月 16日	現場名 (仮称) 高橋 千津子様邸 新築工事
			作成年月日	令和 8年 4月 3日	図面名 土地利用計画図
			変更年月日		縮尺 1/200 図面番号