


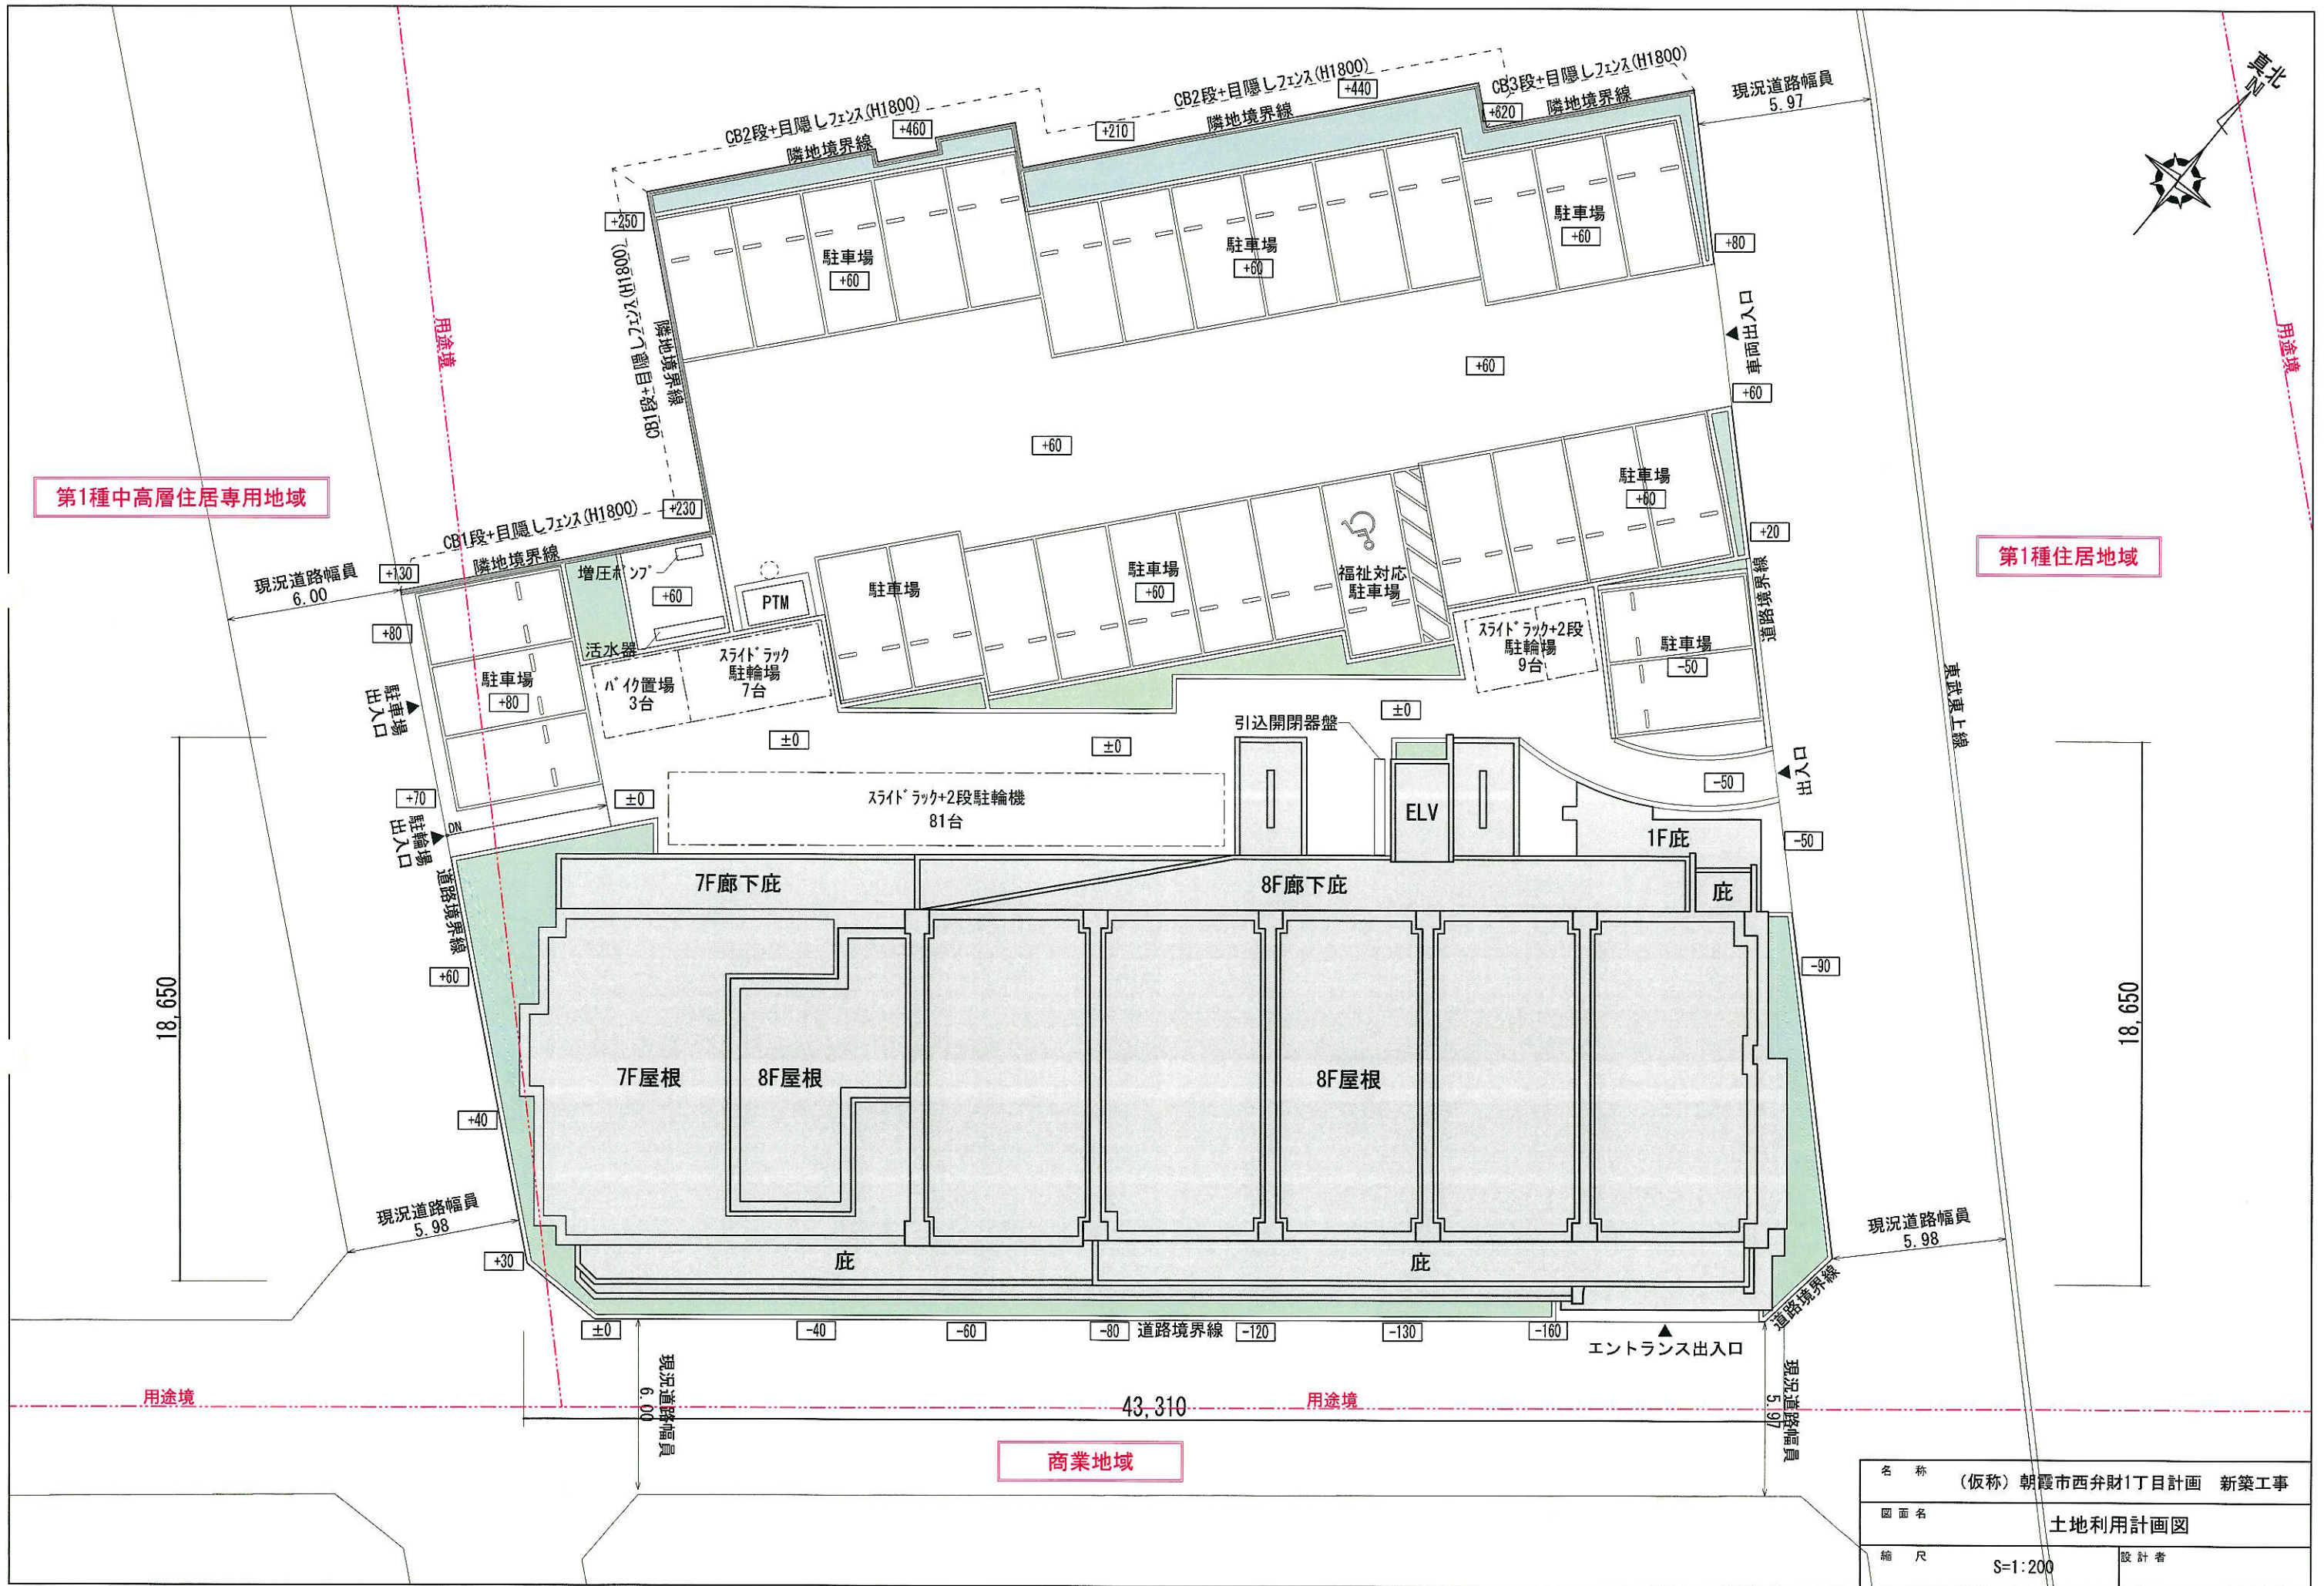

名称	(仮称) 朝霞市西弁財1丁目計画 新築工事	
図面名	土地利用計画図	
縮尺	S=1:200	設計者