



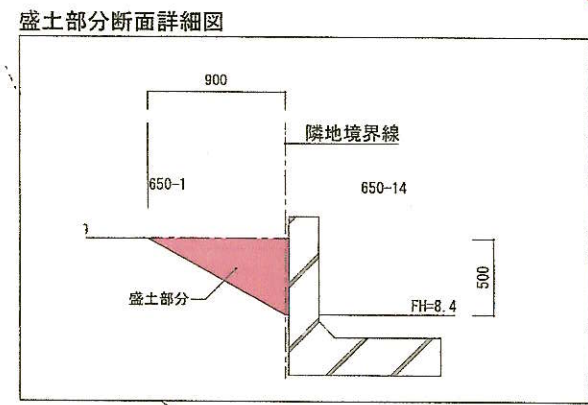

開発区域
1,618.14m²

盛土部分

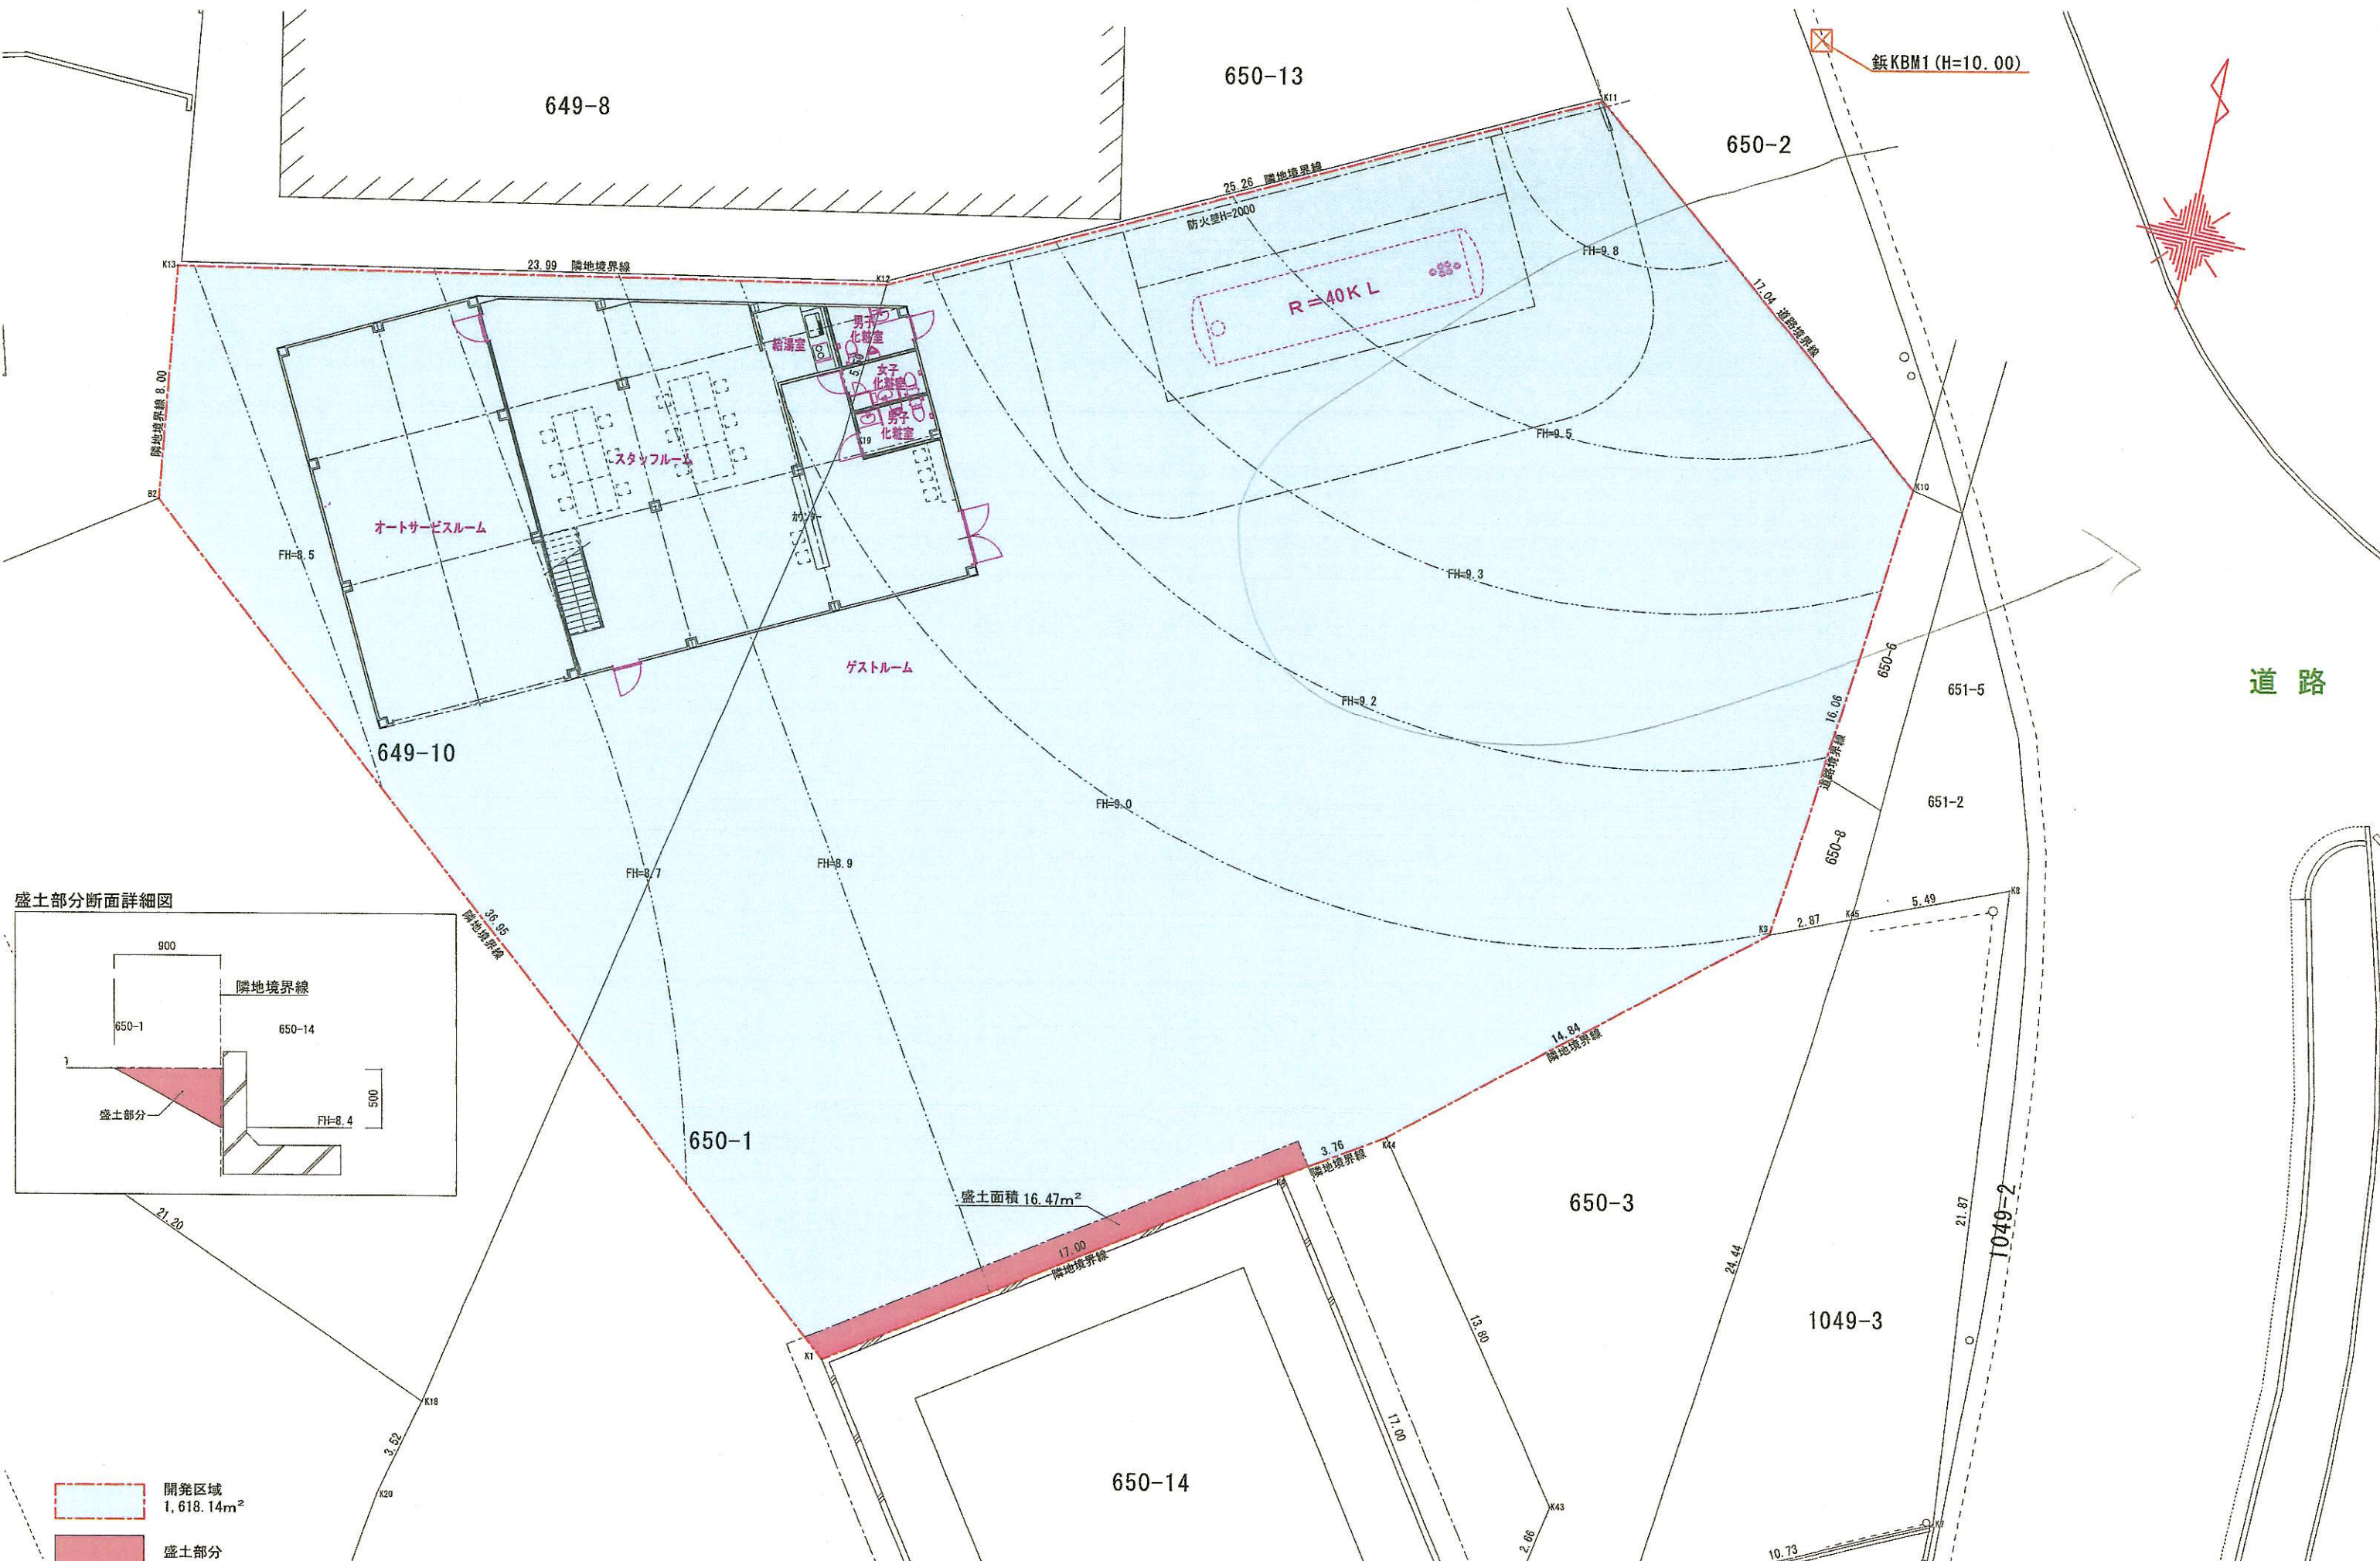

Approve:	Title: 上内間木給油所計画	Date: 08.06.08	Drawing No. A
Check:	Drawing Title: 配置図（土地利用計画図）	Scale: 1/200	
Drawing:	一級建築士事務所 登録番号 (2) 第11507号 佐藤建築設計事務所 一級建築士 登録番号 第		