
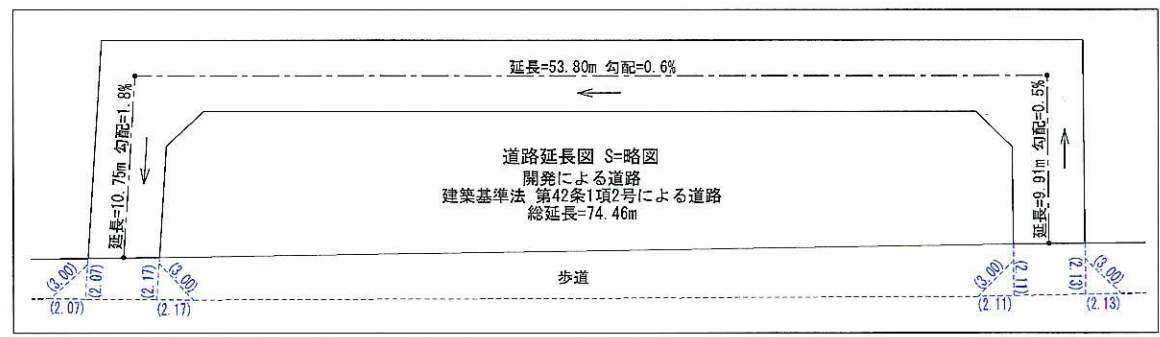
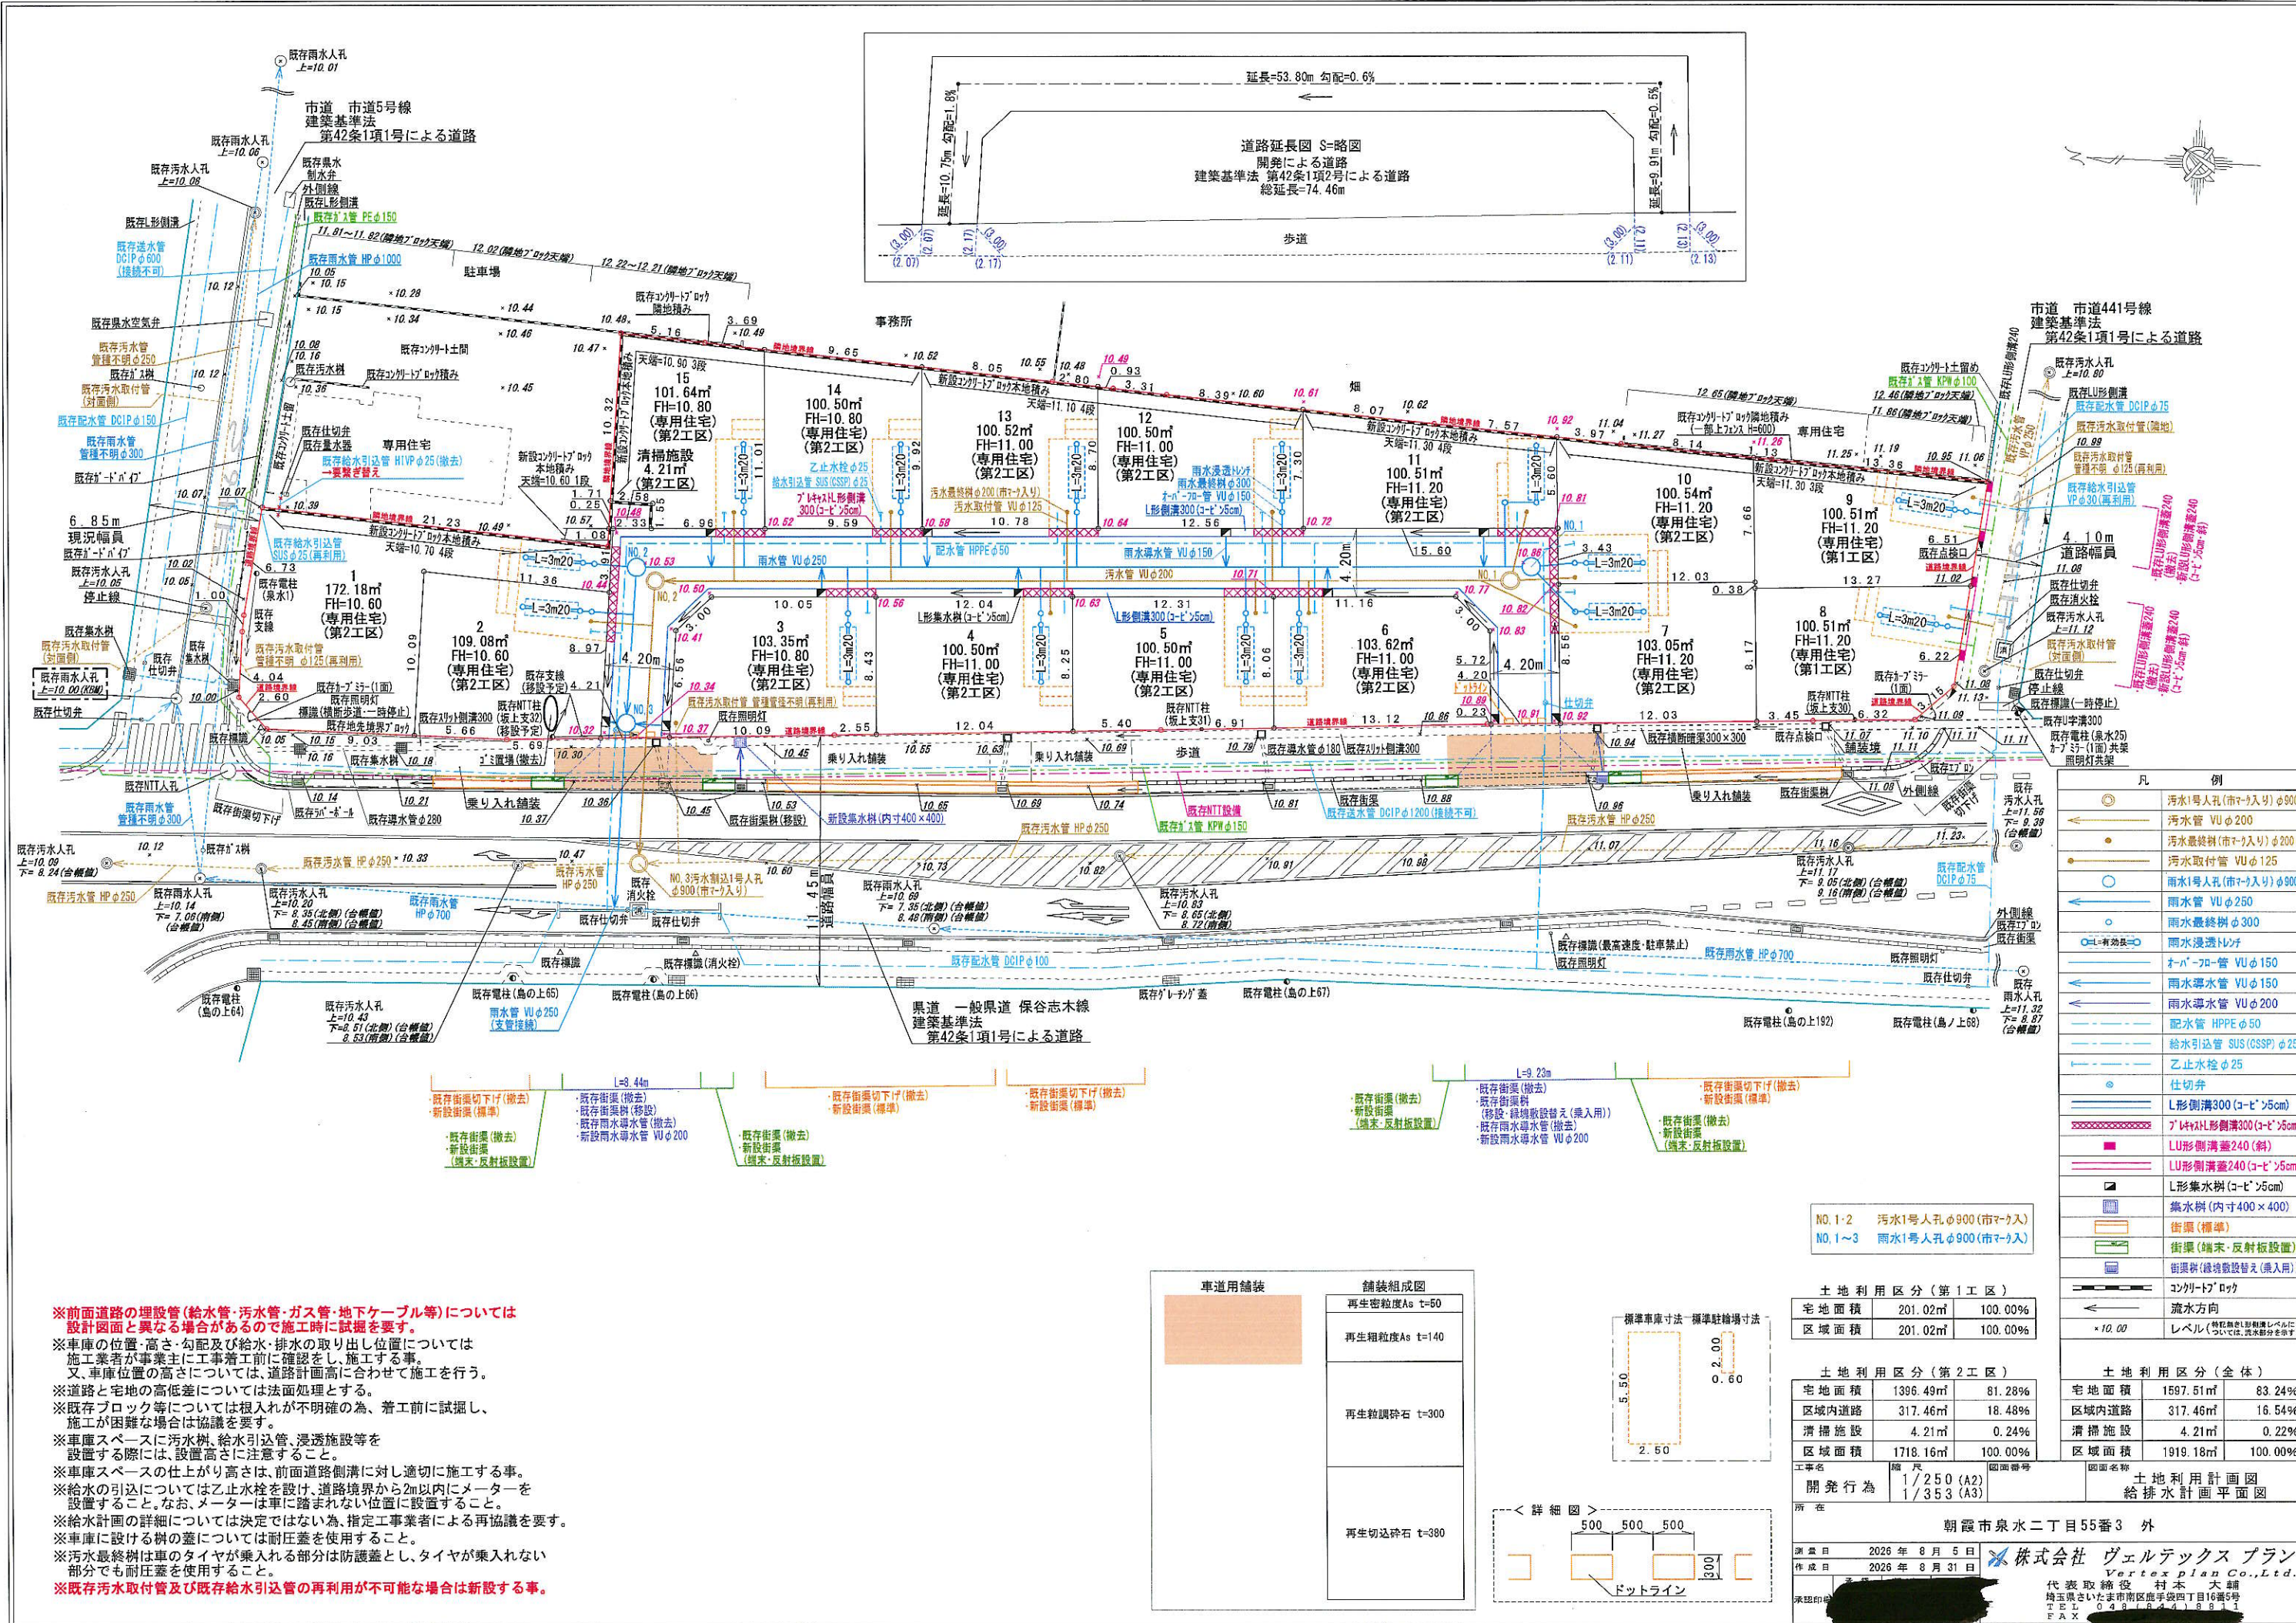


※前面道路の埋設管(給水管・汚水管・ガス管・地下ケーブル等)については設計図面と異なる場合があるので施工時に試験を要す。
※車庫の位置・高さ・勾配及び給水・排水の取り出し位置については施工業者が事業主に工事着手前に確認をし、施工する事。
又、車庫位置の高さについては、道路計画高に合わせて施工を行う。
※道路と宅地の高低差については法面処理とする。
※既存ブロック等については根入れが不明確の為、着工前に試験し、施工が困難な場合は協議を要す。
※車庫スペースに汚水樹、給水引込管、浸透施設等を設置する際には、設置高さに注意すること。
※車庫スペースの仕上がり高さは、前面道路側溝に対し適切に施工する事。
※給水の引込については乙止水栓を設け、道路境界から2m以内にメーターを設置すること。なお、メーターは車に踏まれない位置に設置すること。
※給水計画の詳細については決定ではない為、指定工事業者による再協議を要す。
※車庫に設ける樹の蓋については耐圧蓋を使用すること。
※汚水最終樹は車のタイヤが乗入れられる部分は防護蓋とし、タイヤが乗入れない部分でも耐圧蓋を使用すること。
※既存汚水取付管及び既存給水引込管の再利用が不可能な場合は新設する事。

舗装組成図	
再生粗粒度As t=50	
再生粗粒度As t=140	
再生粗粒度As t=300	
再生粗粒度As t=380	

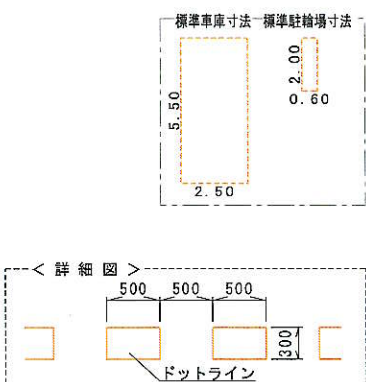

NO.1-2 汚水1号人孔φ900(市マ入)
NO.1-3 雨水1号人孔φ900(市マ入)

土地利用区分(第1工区)	
宅地面積	201.02㎡
区域面積	201.02㎡

土地利用区分(第2工区)	
宅地面積	1396.49㎡
区域内道路	317.46㎡
清掃施設	4.21㎡
区域面積	1718.16㎡

開発行	1/250 (A2)
所在	1/353 (A3)

凡 例	
汚水1号人孔(市マ入)φ900	
汚水管 VUφ200	
雨水1号人孔(市マ入)φ900	
雨水管 VUφ250	
雨水最終樹φ300	
雨水浸透トンネル	
雨水導水管 VUφ150	
雨水導水管 VUφ200	
配水管 HPPEφ50	
給水引込管 SUS(CSSP)φ25	
乙止水栓φ25	
仕切弁	
L形側溝300(コ-E)φ5cm	
7.5x1.5L形側溝300(コ-E)φ5cm	
LU形側溝240(斜)	
L形集水樹(コ-E)φ5cm	
集水樹(内寸400x400)	
街渠(標準)	
街渠(端末・反射板設置)	
コンクリートブロック	
流水方向	
レベル	

土地利用区分(全体)	
宅地面積	1597.51㎡
区域内道路	317.46㎡
清掃施設	4.21㎡
区域面積	1919.18㎡