

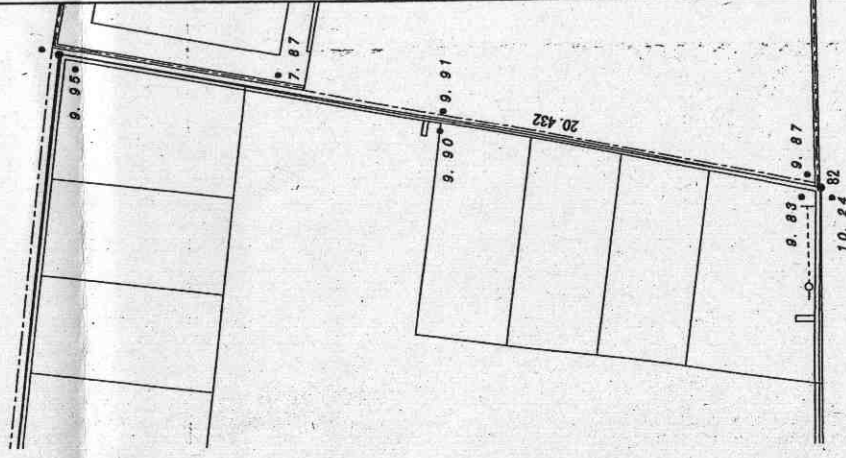


※道路の位置の指定・変更・廃止の台帳

告示年月日	平成24年12月5日	指定年月日	昭和24年12月5日
告示番号	第335号	番号	第11号

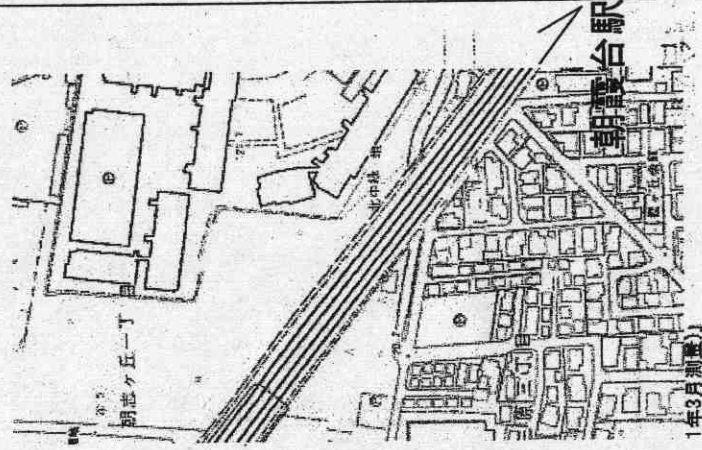


凡例

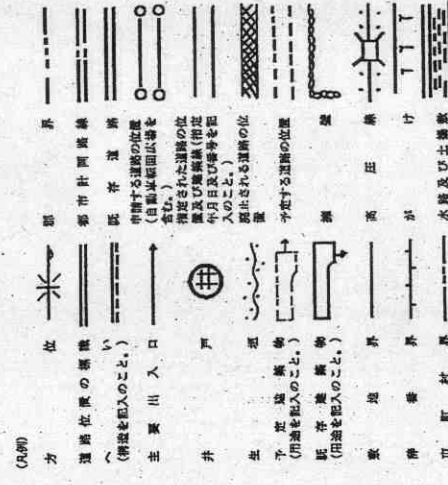


写真の図公

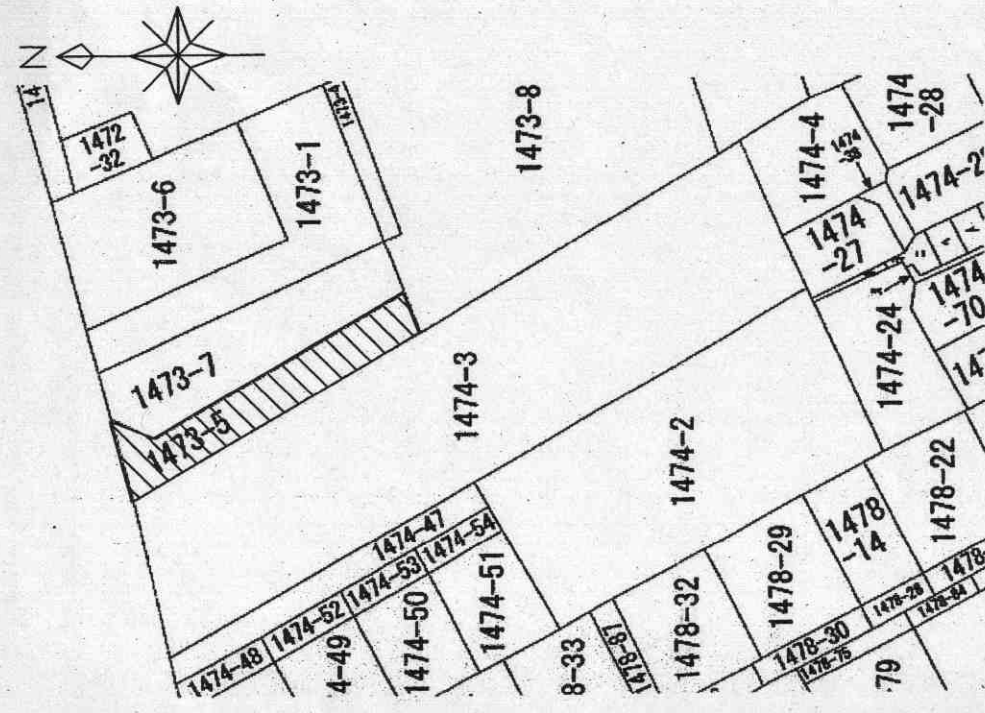

姓名	所在	所属社三番三十四	地番	1073番?
面積 出力	1/800	地区区	分派	地図に示す区域
出願		設備及 設備費の概算		日土地所有区域別図
年月日	昭和四十七年10月10日	作 成 者 (個人)	監督 署名	/

[illegible]

書式第8号 (第6条、7条関係)

道路位置図 (指定・変更・廃止)

縮尺		附近見取図
		1/4000
		地籍図
		1/200
		道路造成図
		1/100
		公図の写し
		1/600


道路造成図 1/100

- 1、申請に係る土地の地目地番
朝霞市三原三丁目 1473-5

2、申請に係る道路幅員、延長及び面積
幅員 4.00メートル
延長 25.80メートル
面積 107平方メートル

3、利用宅地総面積 691.00㎡

地積図 1/200

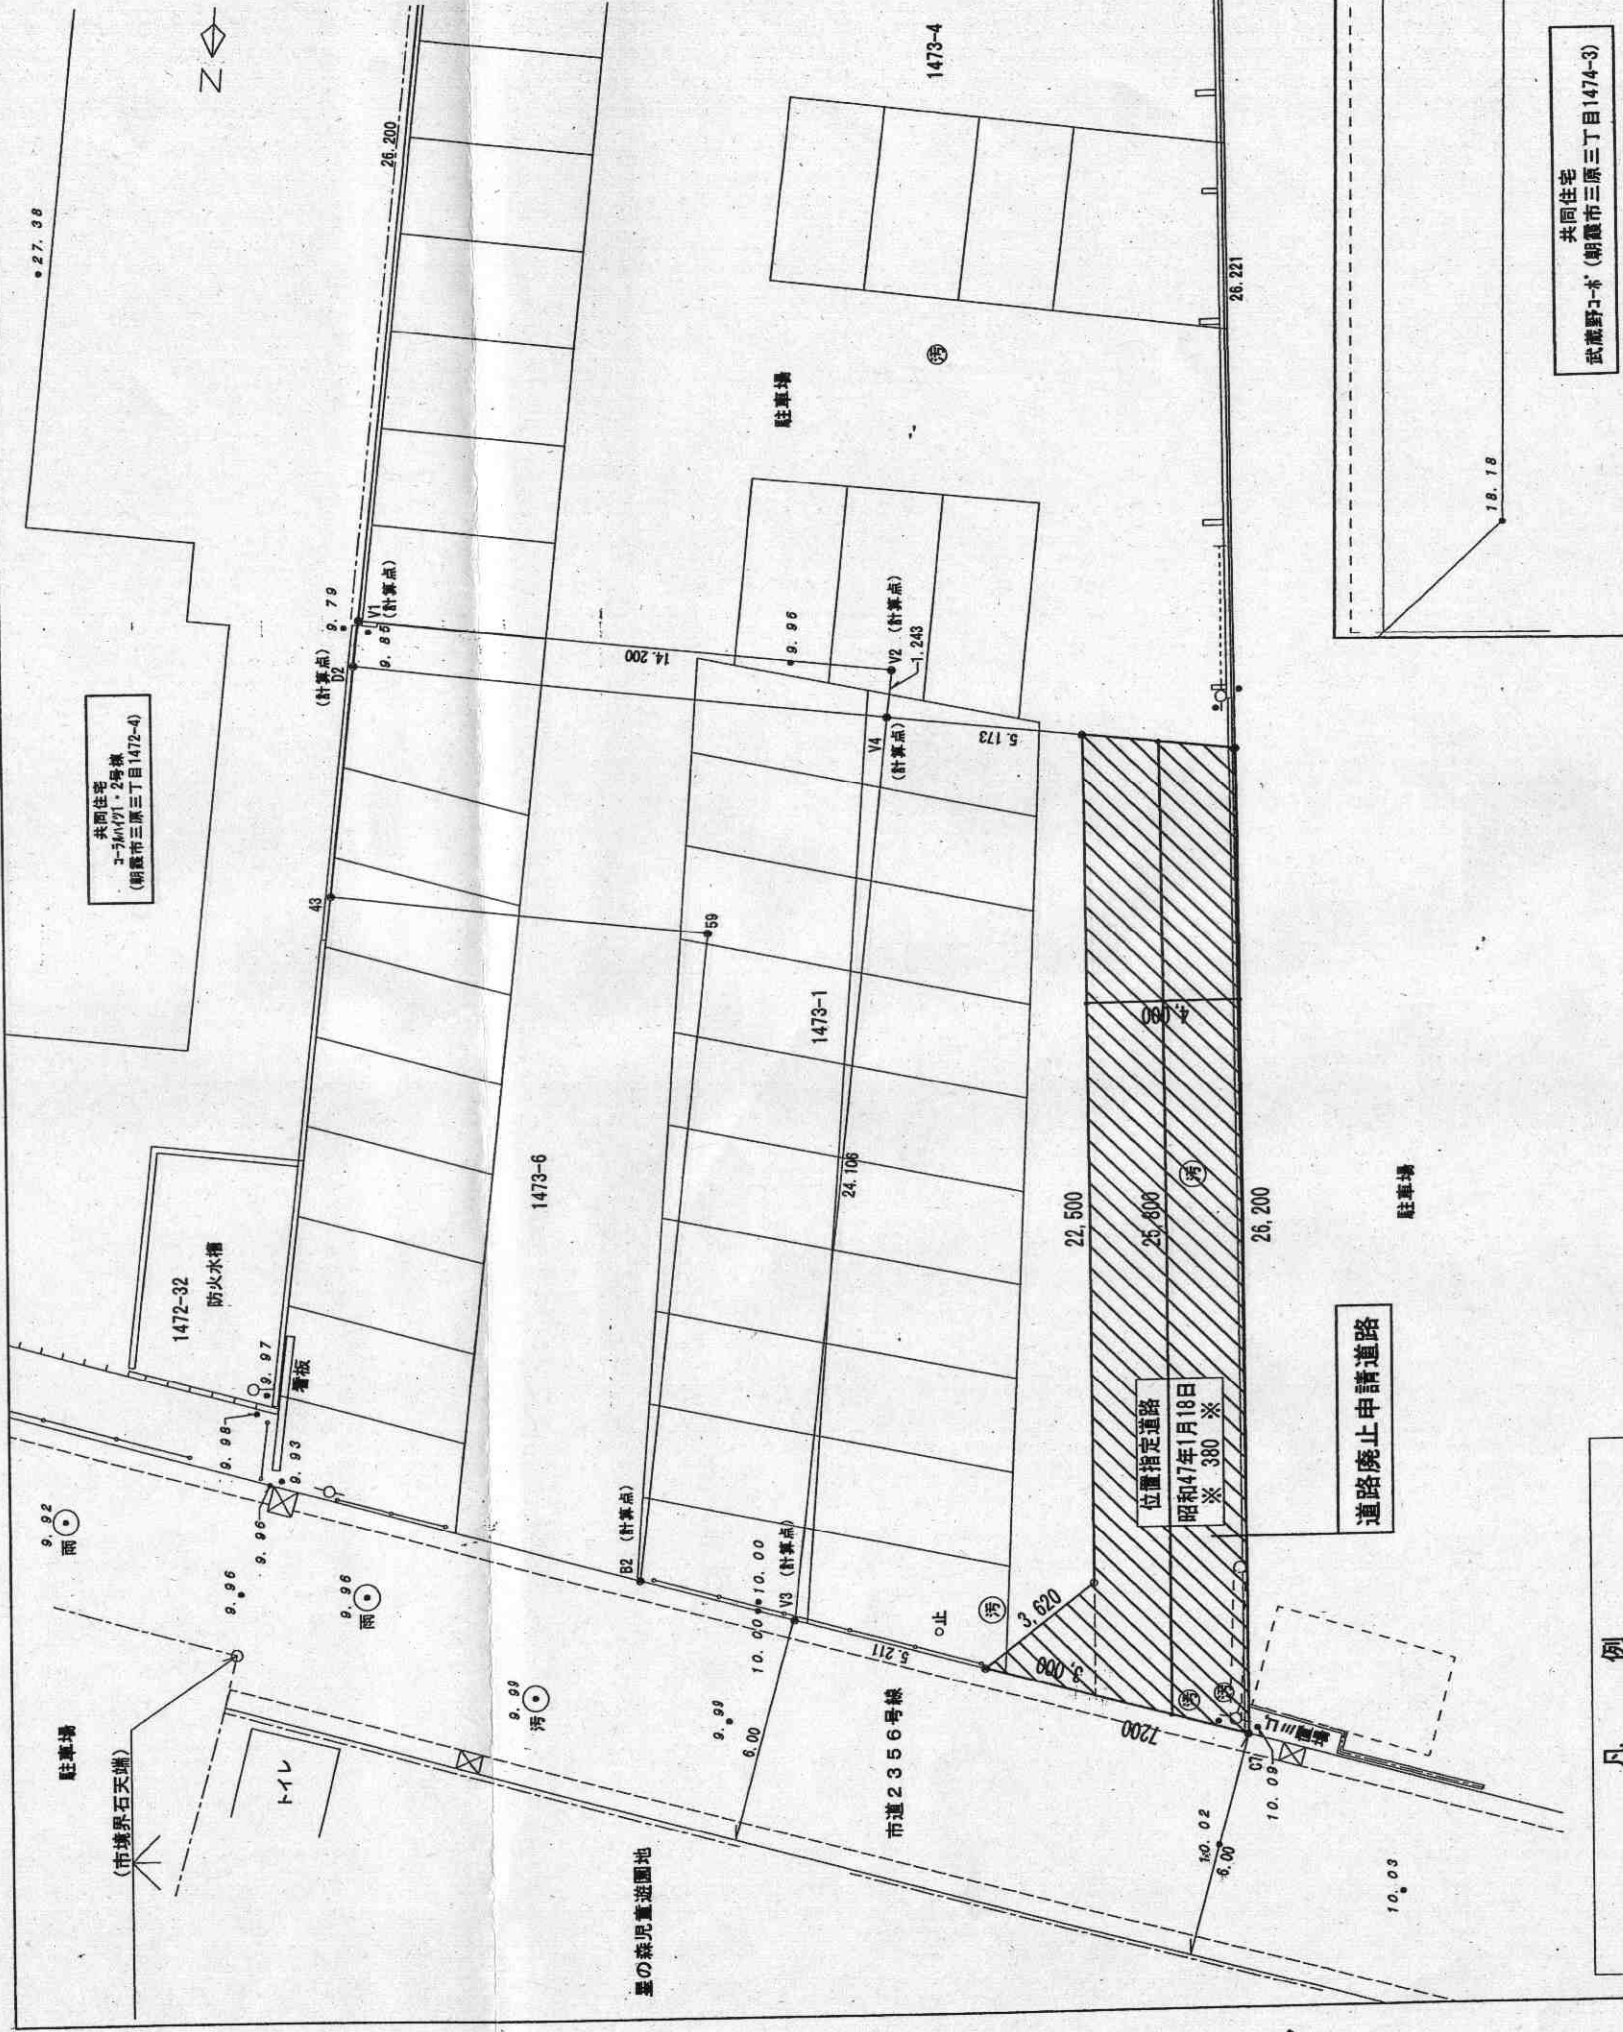

凡例	
開発区域線	—
消点	●
ブロックコンクリート塀	—
柵フェンス	—
塀+フェンス	—
字	シ
溝	—
電柱	○
標識	□
塀	—

共同住宅
武蔵野コーポ (朝霞市三原三丁目1474-3)

附近見取図

