

道路位置図 (廃止)

指定年月日	平成 3 年 6 月 21 日	番 号	第 / 号
-------	-----------------	-----	-------

1. 申請に係わる土地の地名地番


埼玉県朝霞市三原2丁目1487の一部

2. 申請に係わる道路の幅員、延長及び面積

幅員	4.00メートル	延長	66.00メートル	面積	264.00 平方メートル
----	----------	----	-----------	----	---------------

3. 利用宅地總面積	5107.47 平方公尺
------------	--------------

縮 尺	付近見取図	
	地 籍 図	1/600
	構 造 図	1/100
	公図の写し	1/600

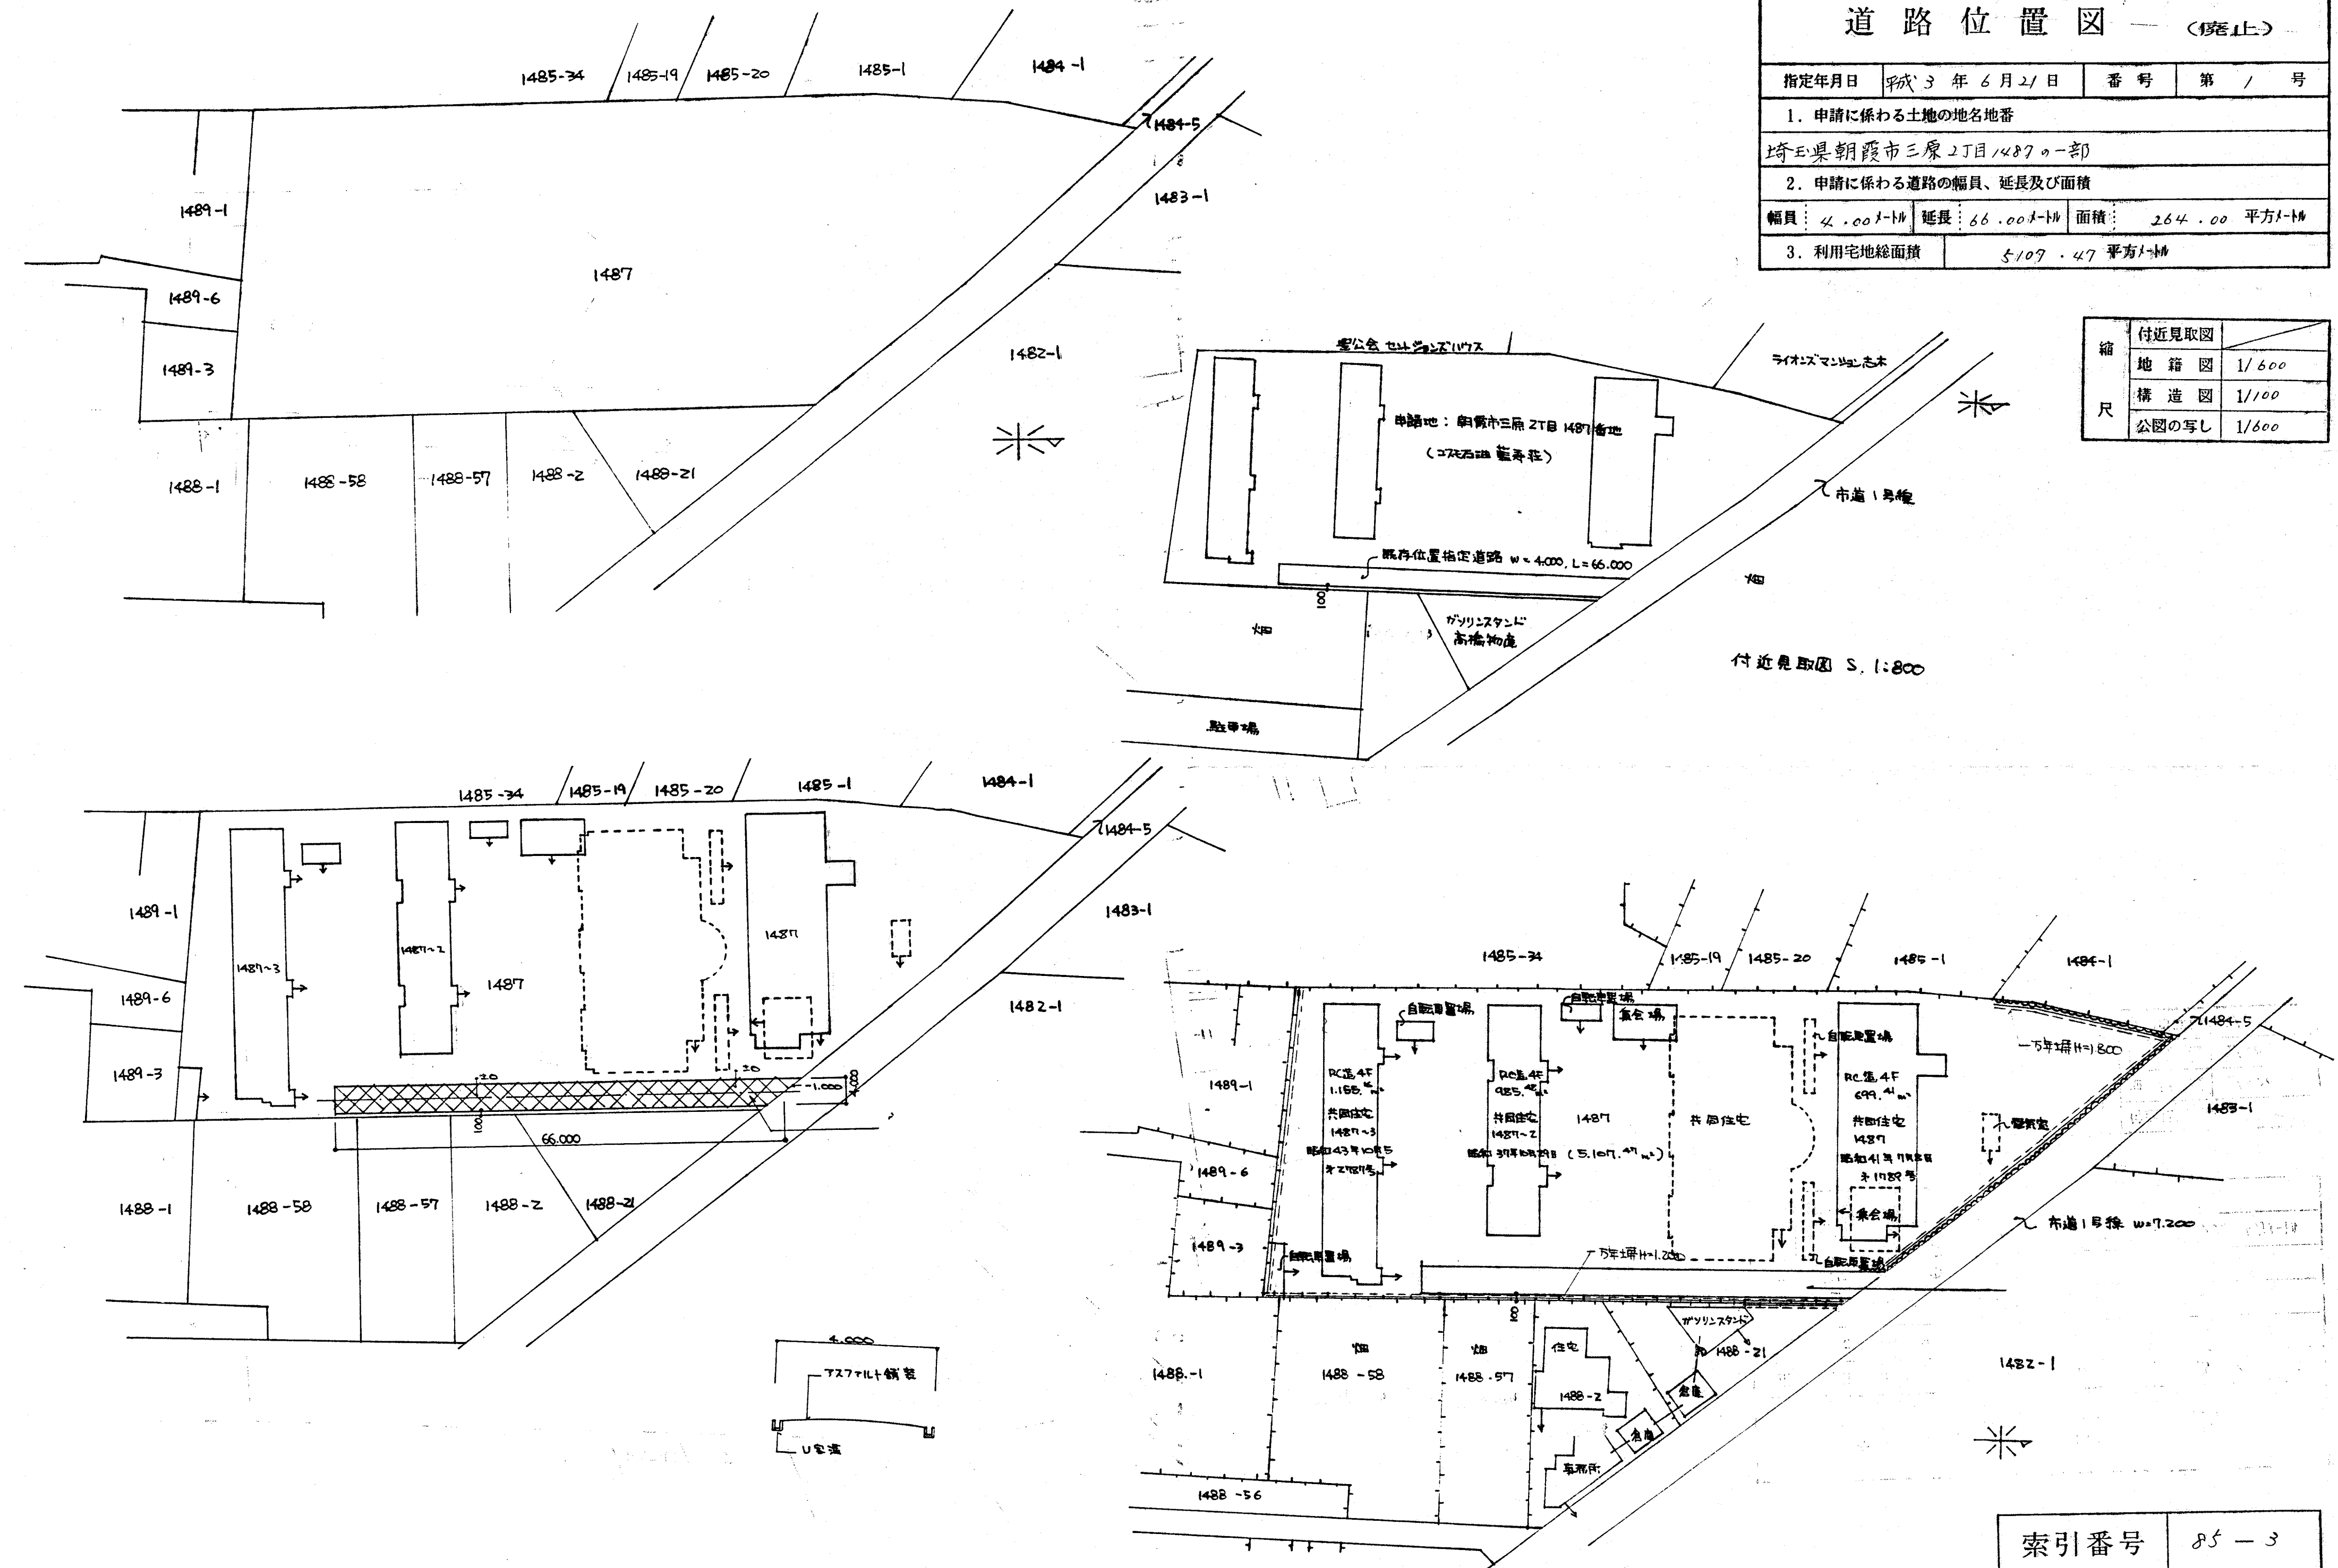

索引番号	85-3
------	------