

道路位置図 (指定)

指定年月日 昭和56年8月19日 番号 第18号

1. 申請に係わる土地の地名地番



埼玉県朝霞市根岸台6丁目1468-2

2. 申請に係わる道路の幅員、延長及び面積

幅員 4.00m 延長 33.40m 面積 139.00 平方m

3. 利用宅地総面積 376.85 平方m

縮尺	付近見取図	
	地籍図	1/250
	構造図	1/50
	公園の写し	1/600

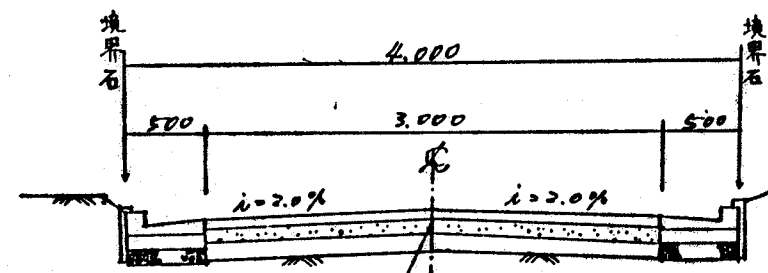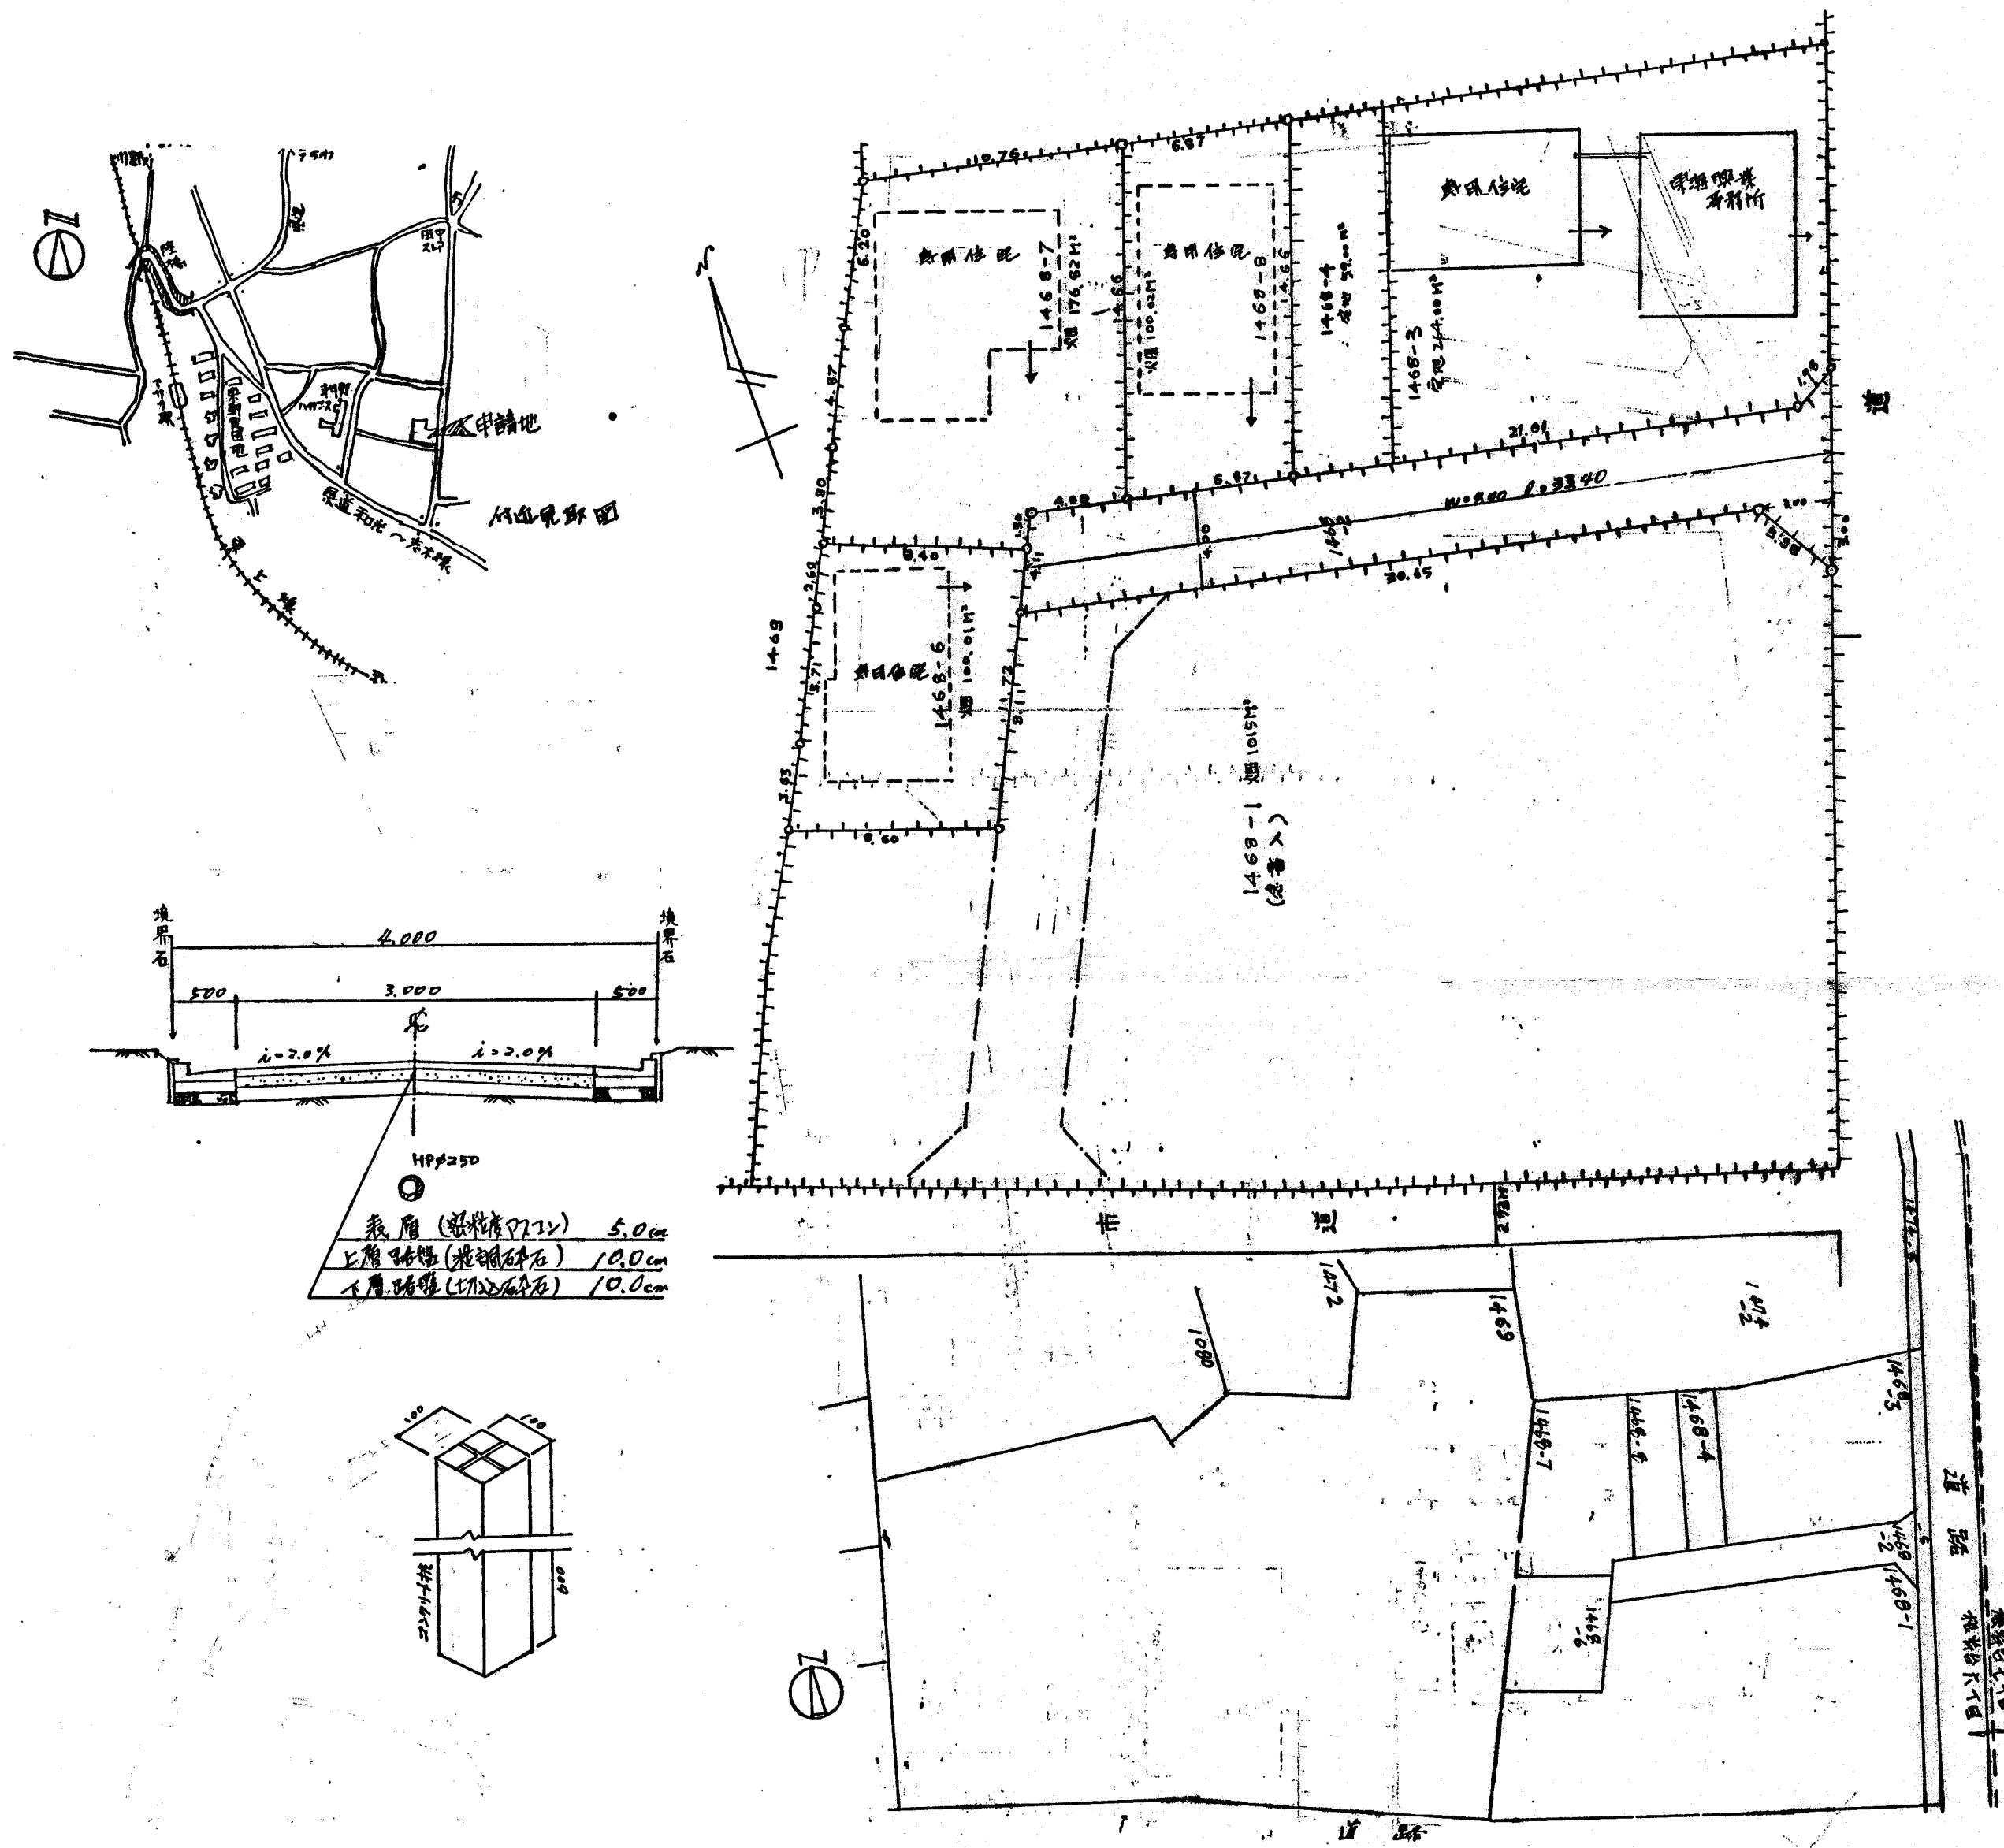

表層 (砕石) 5.0cm
 上層 (砕石) 10.0cm
 下層 (砕石) 10.0cm

