

# 道路位置図 (指定)

指定年月日 昭和55年6月12日 番号 第19号

1. 申請に係わる土地の地名地番


埼玉県朝霞市北原1丁目1~10, ~11

2. 申請に係わる道路の幅員、延長及び面積

幅員 4.00メートル 延長 ~~27.69~~<sup>17.69</sup>メートル 面積 74.75 平方メートル

3. 利用宅地総面積 475.23 平方メートル

|    |       |       |
|----|-------|-------|
| 縮尺 | 付近見取図 |       |
|    | 地籍図   | 1/250 |
|    | 構造図   | 1/50  |
|    | 公図の写し | 1/500 |

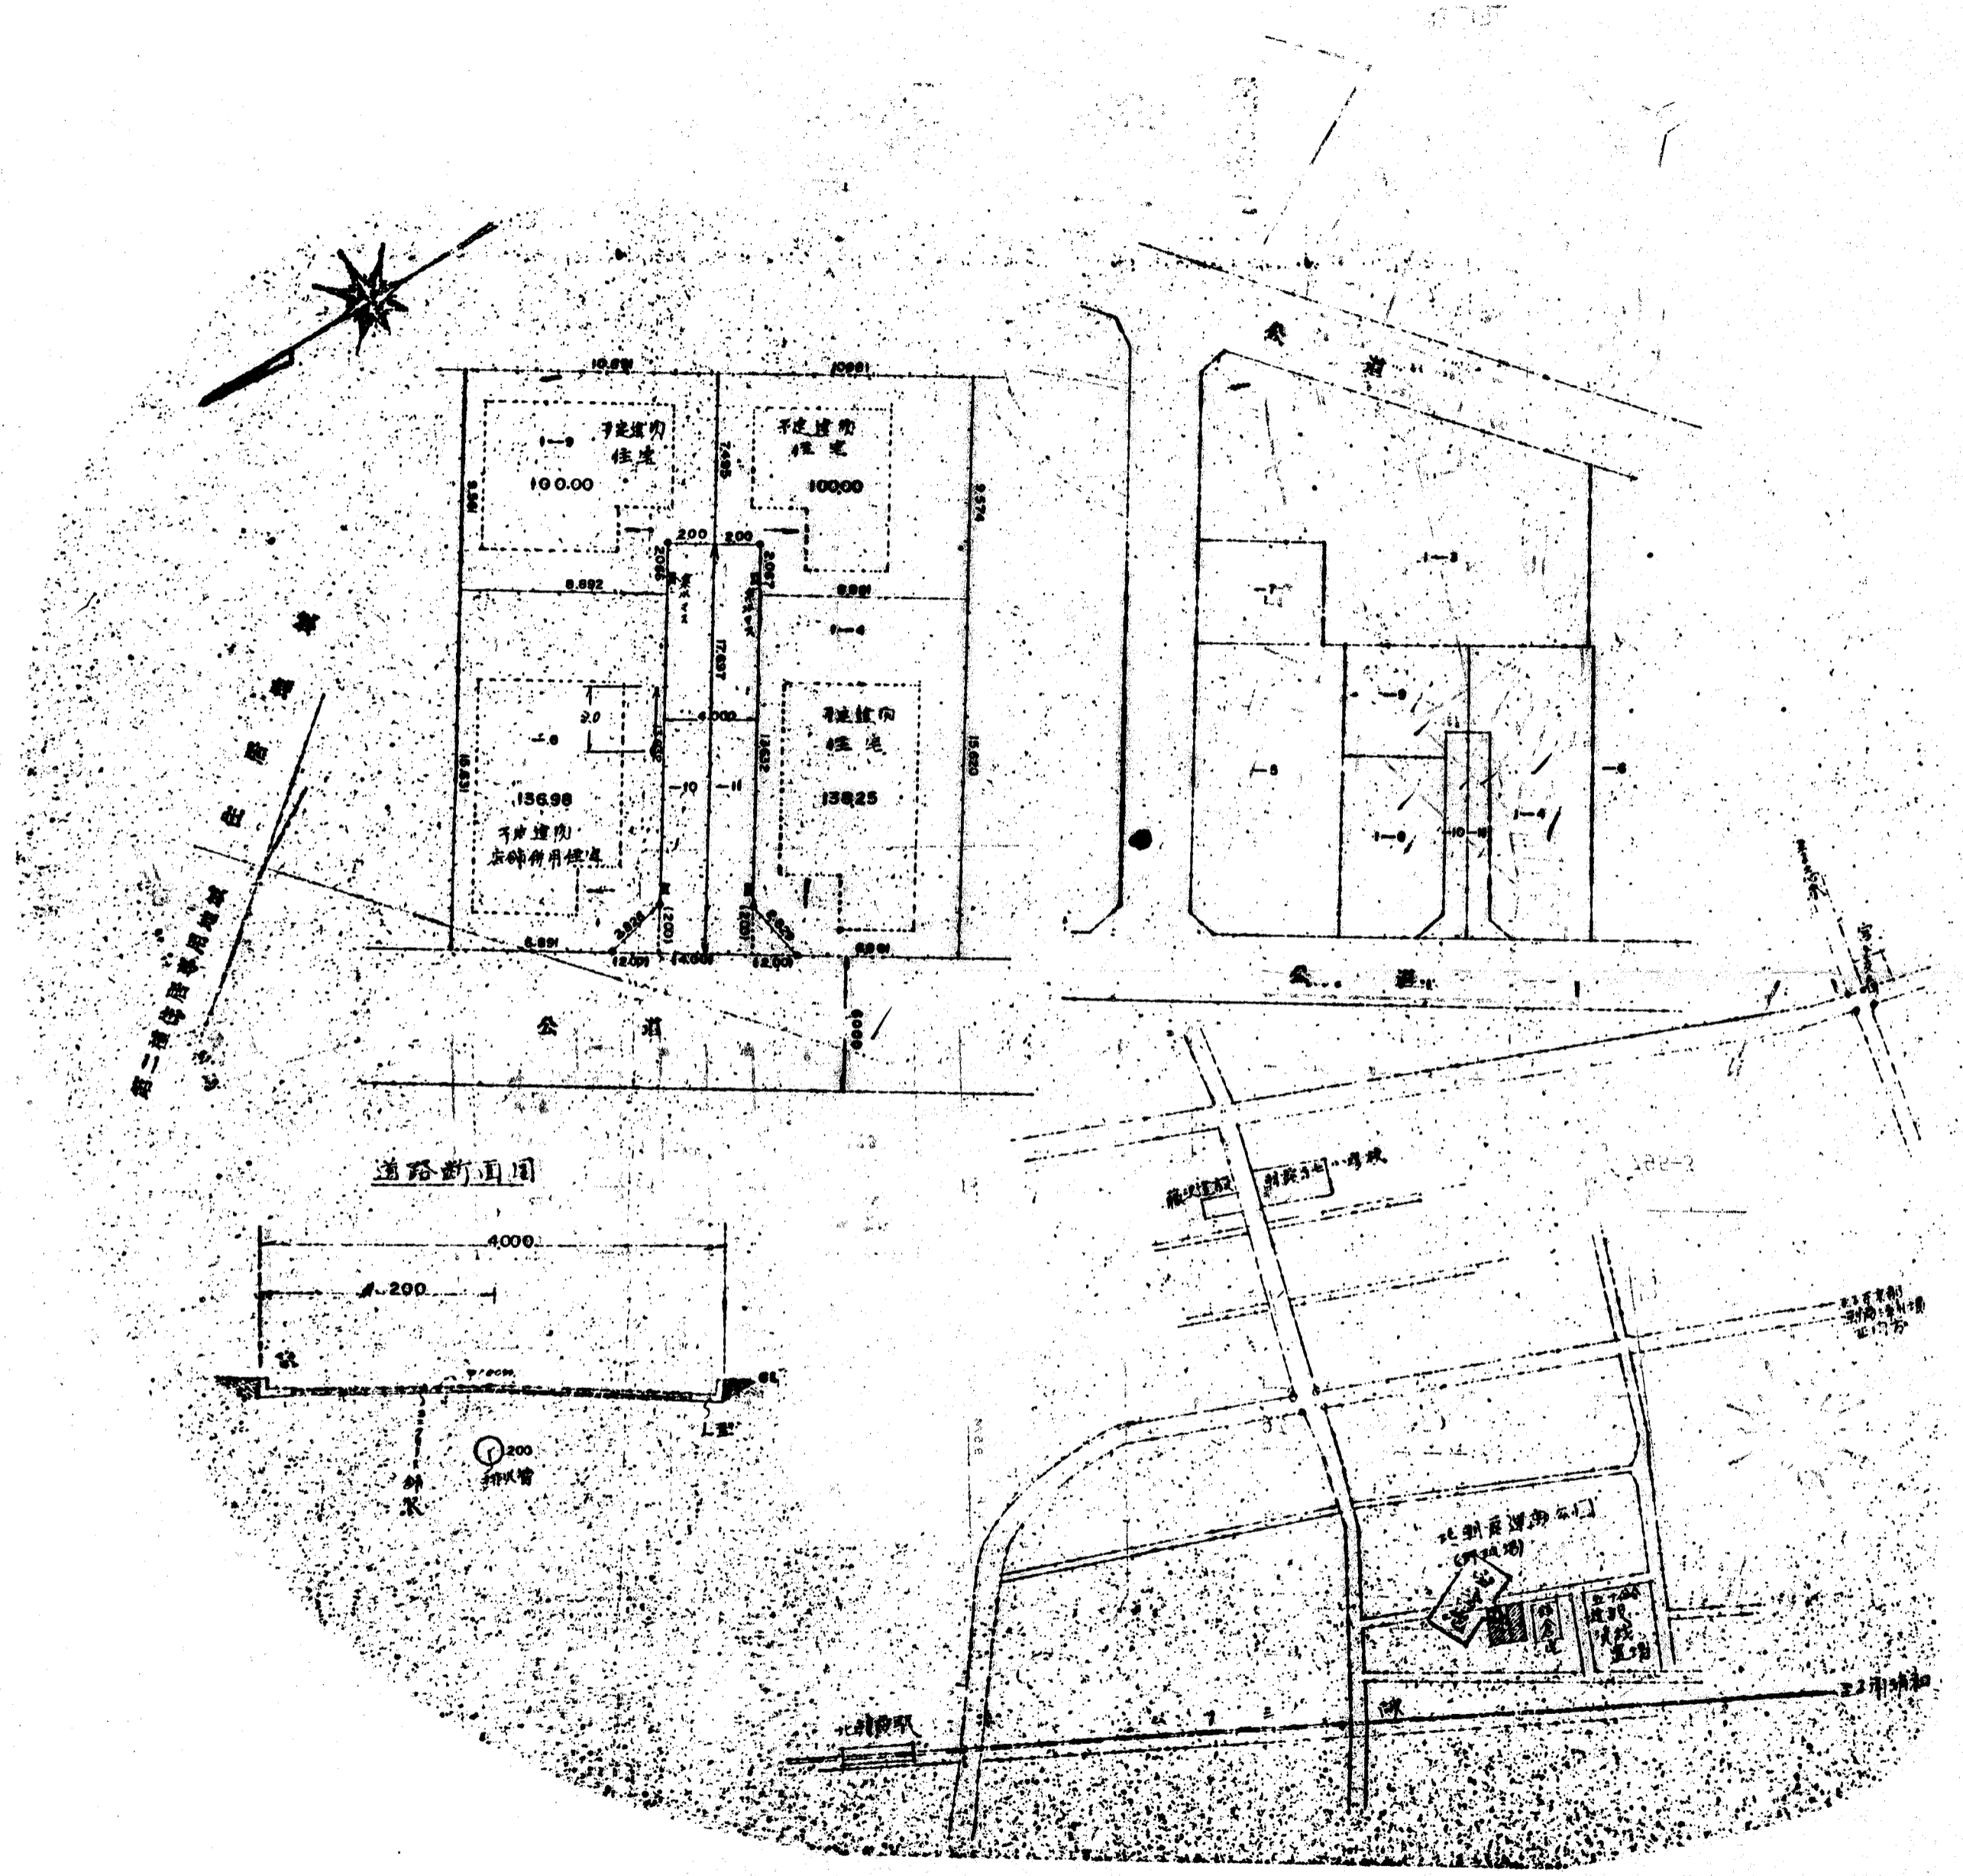

申請人  
 代理人  
 申請書  
 1955年6月12日  
 第19号