公用

これは図面に記録されている内容を証明した書面である。

平成29年9月21日　さいたま地方法務局志木出張所　登記官　肥田携士

登記年月日： 平成25年4月15日

地番	1145-3 1145-51, 1145-52
土地の所在	埼玉県朝霞市幸町三丁目

地積測量図

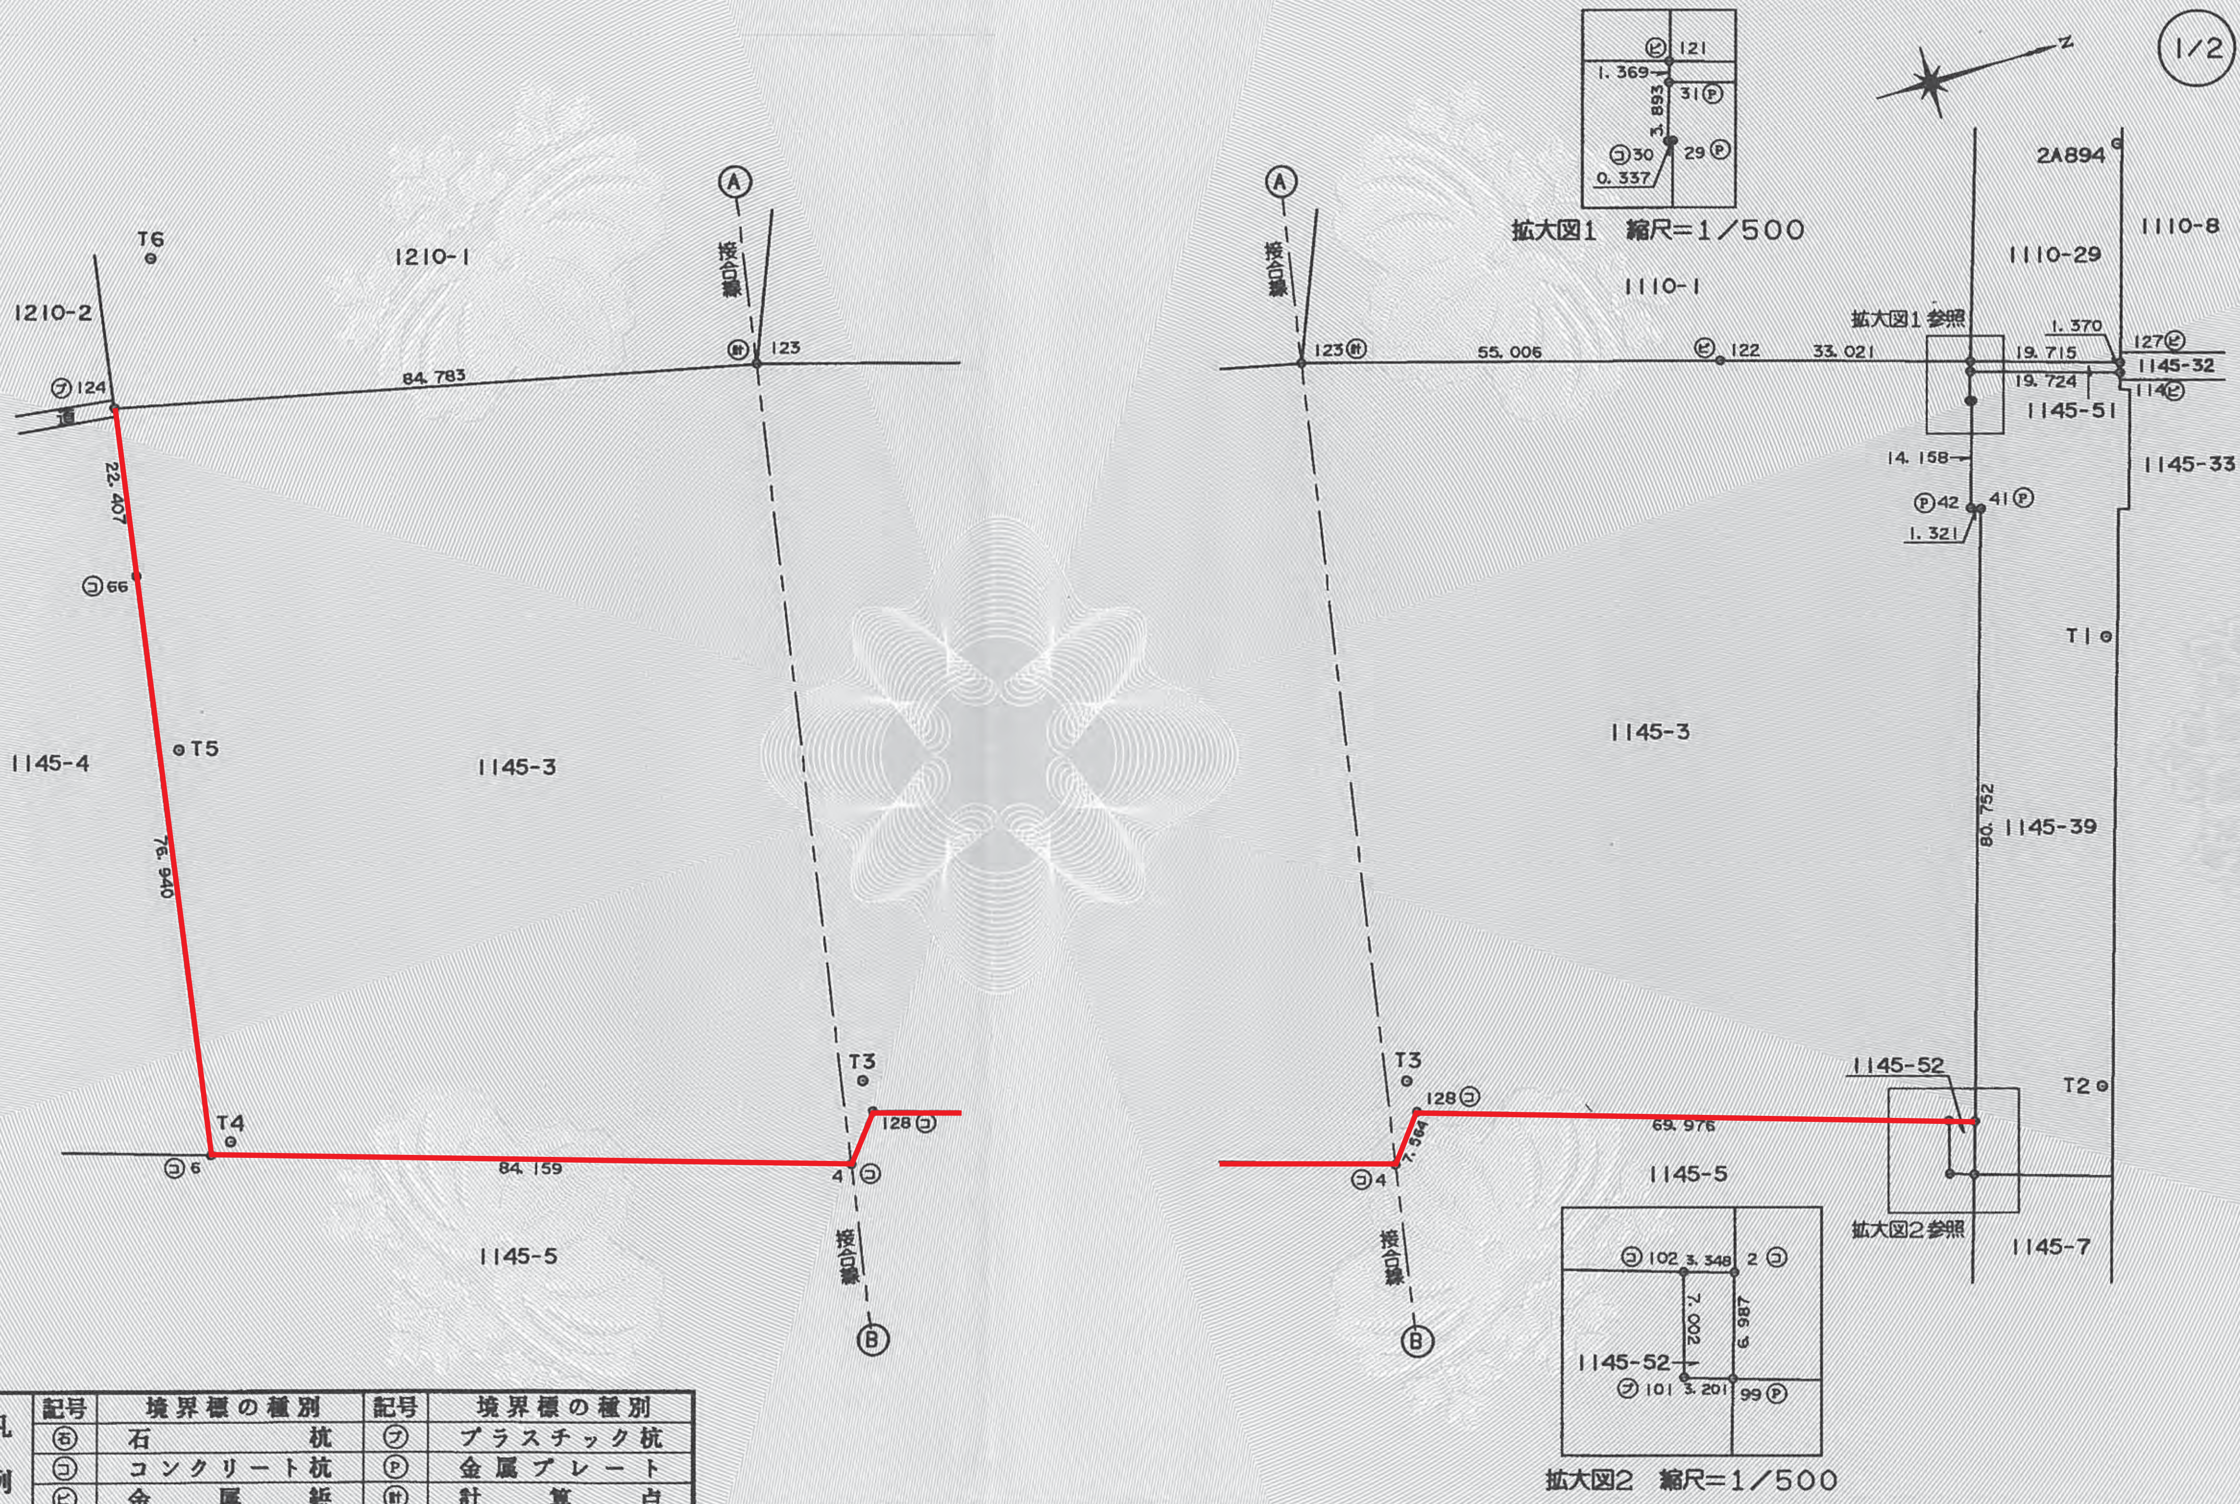

1/2
N
1210-1
1210-2
T6
㋒124
道
84.783
㊓123
A
接合線
22.407
㋙66
1145-4
T5
1145-3
76.940
T4
㋙6
84.159
T3
128㋙
4㋙
1145-5
接合線
B
A
接合線
123㊓
55.006
㋪122
33.021
拡大図1参照
1.370
19.715
19.724
127㋪
1145-32
114㋪
1145-51
1145-33
14.158
Ⓟ42
41Ⓟ
1.321
2A894
1110-8
1110-29
1110-1
㋪121
1.369
3.893
31Ⓟ
㋙30
29Ⓟ
0.337
拡大図1　縮尺=1/500
T1
1145-3
80.752
1145-39
T3
128㋙
7.584
69.976
㋙4
1145-5
1145-52
T2
拡大図2参照
1145-7
㋙102
3.348
2㋙
7.002
6.987
1145-52
㋒101
3.201
99Ⓟ
拡大図2　縮尺=1/500

凡例	記号	境界標の種別	記号	境界標の種別
	㊂	石杭	㋒	プラスチック杭
	㋙	コンクリート杭	Ⓟ	金属プレート
	㋪	金属鋲	㊓	計算点

作製者	朝霞市都市建設部都市計画課 櫻井正樹（平成25年3月18日作製）

申請人		縮尺	1／1000
嘱託者	埼玉県朝霞市長　富岡勝則		

公用

これは図面に記録されている内容を証明した書面である。

平成29年9月21日　さいたま地方法務局志木出張所

登記官　肥田携士

地積測量図

地番	1145-3 1145-51, 1145-52
土地の所在	埼玉県朝霞市幸町三丁目

(2/2)

座標求積表

地番	NO	標識	X	Y	辺長	測線
1145	121	( )	-23388.675	-22166.082		
-3	122	( )	-23420.251	-22175.744	33.021	121- 122
	123	( )	-23473.020	-22191.272	55.006	122- 123
	124	( )	-23555.752	-22209.808	84.783	123- 124
	66	( )	-23559.277	-22187.679	22.407	124- 66
	6	( )	-23571.527	-22111.720	76.940	66- 6
	4	( )	-23491.316	-22086.243	84.159	6- 4
	128	( )	-23486.593	-22092.152	7.564	4- 128
	102	( )	-23419.922	-22070.899	69.976	128- 102
	2	( )	-23416.735	-22069.872	3.348	102- 2
	41	( )	-23392.893	-22147.025	80.752	2- 41
	42	( )	-23394.138	-22147.468	1.321	41- 42
	29	( )	-23389.966	-22160.998	14.158	42- 29
	30	( )	-23390.295	-22161.074	0.337	29- 30
	31	( )	-23389.095	-22164.778	3.893	30- 31
	121	( )	-23388.675	-22166.082	1.369	31- 121
			倍面積	33855.158336 ㎡		
			面積	16927.5791680 ㎡	地積	16927.57 ㎡
			坪数	5120.5926		
1145	127	( )	-23369.822	-22160.313		
-51	121	( )	-23388.675	-22166.082	19.715	127- 121
	31	( )	-23389.095	-22164.778	1.369	121- 31
	114	( )	-23370.234	-22159.006	19.724	31- 114
	127	( )	-23369.822	-22160.313	1.370	114- 127
			倍面積	54.036683 ㎡		
			面積	27.0183415 ㎡	地積	27.01 ㎡
			坪数	8.1730		
1145	2	( )	-23416.735	-22069.872		
-52	102	( )	-23419.922	-22070.899	3.348	2- 102
	101	( )	-23421.880	-22064.176	7.002	102- 101
	99	( )	-23418.829	-22063.206	3.201	101- 99
	2	( )	-23416.735	-22069.872	6.987	99- 2
			倍面積	45.806213 ㎡		
			面積	22.9031065 ㎡	地積	22.90 ㎡
			坪数	6.9281		

＊公　式　A=1／2Σ（X2−X1）（Y1+Y2）

引照点

NO	種別	X	Y
2A894	街区補助点	-23362.002	-22188.202
T1	トラバース鋲	-23381.916	-22126.073
T2	トラバース鋲	-23399.375	-22069.557
T3	トラバース鋲	-23486.718	-22096.376
T4	トラバース鋲	-23568.591	-22112.628
T5	トラバース鋲	-23560.385	-22164.076
T6	トラバース鋲	-23545.463	-22227.520

使用した測地・座標系	世界測地系（測地成果２０１１）Ⅸ系
縮尺係数	０．９９９９０６
測量年月日	平成２４年１１月２１日
作成者のパラメータ変換による	

凡例	記号	境界標の種別	記号	境界標の種別
	㊂	石杭	㋫	プラスチック杭
	㋙	コンクリート杭	Ⓟ	金属プレート
	㋪	金属鋲	㊓	計算点

作製者	朝霞市都市建設部都市計画課 櫻井正樹（平成２５年３月１８日作製）

申請人		縮尺	
嘱託者	埼玉県朝霞市長　富岡勝則		

公用

これは図面に記録されている内容を証明した書面である。
平成29年9月21日　さいたま地方法務局志木出張所
登記官　肥田携士

さいたま地方法務局志木出張所登記官之印

登記年月日：平成25年4月3日

地積測量図

地　　番	1210-1
土地の所在	埼玉県朝霞市幸町三丁目

座標求積表

地番	NO	標識	X	Y	辺長	測線
1210 -1	125(	)	-23443.749	-22262.544		
	8(	)	-23462.384	-22285.156	29.301	125-　8
	116(	)	-23542.971	-22290.069	80.736	8-　116
	115(	)	-23543.556	-22286.363	3.751	116-　115
	124(	)	-23555.752	-22209.808	77.520	115-　124
	123(	)	-23473.020	-22191.272	84.783	124-　123
	125(	)	-23443.749	-22262.544	77.048	123-　125

倍面積　16484.762115　㎡
面　積　8242.3810575　㎡　地　積　8242.38　㎡
坪　数　2493.3202

*公　式　A=1/2Σ(X2-X1)(Y1+Y2)

引照点

NO	種別	X	Y
T6	トラバース鋲	-23545.463	-22227.520
T7	トラバース鋲	-23529.632	-22289.845
T8	トラバース鋲	-23459.345	-22288.464

使用した測地・座標系	世界測地系（測地成果2011）Ⅸ系
縮尺係数	0.999906
測量年月日	平成24年11月21日
作成者のパラメータ変換による	

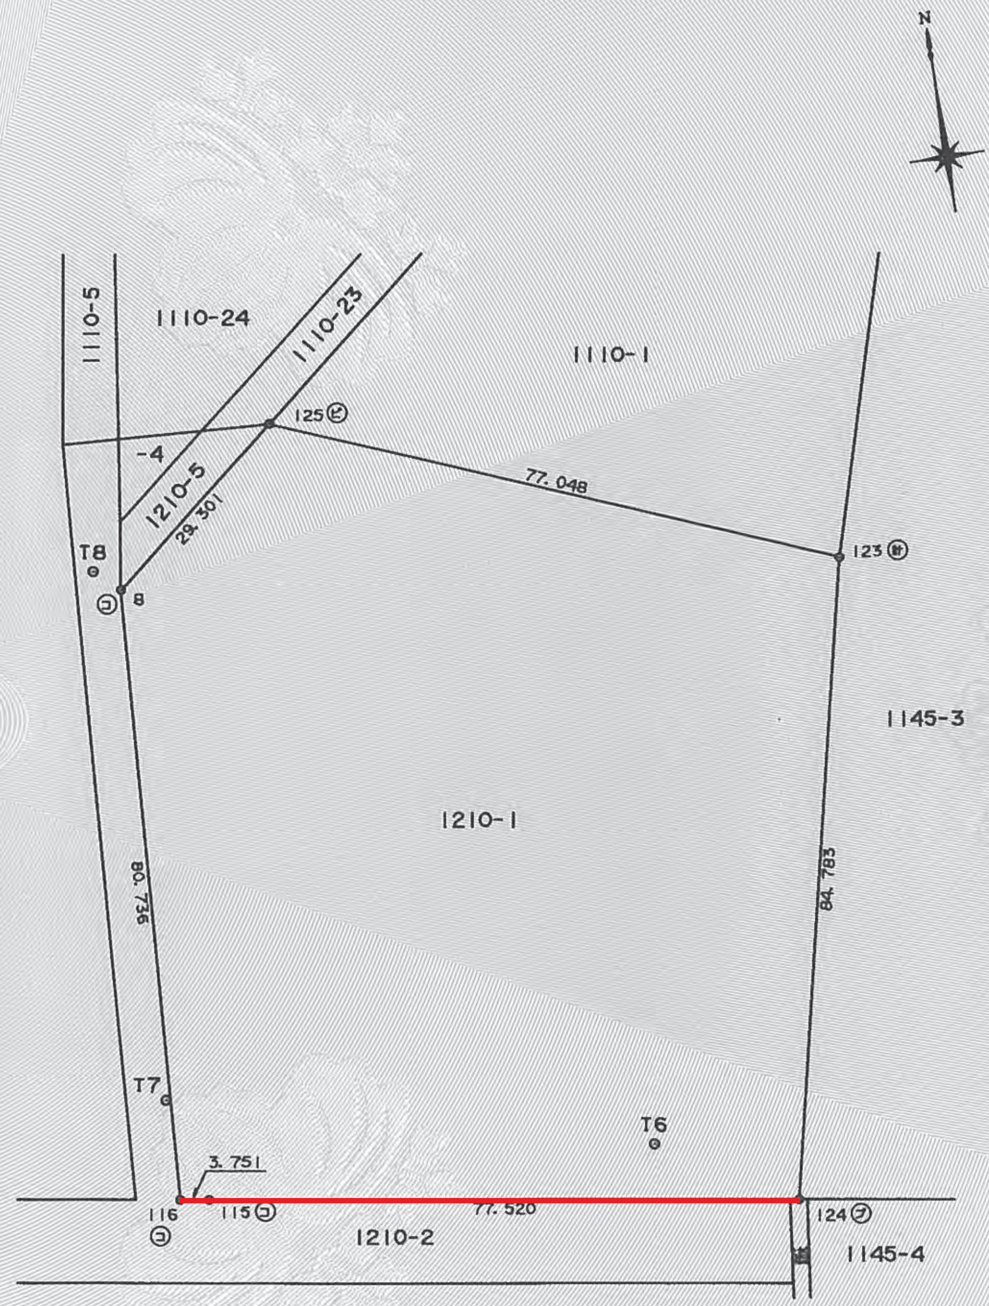
N
1110-5
1110-24
1110-23
1110-1
125㋪
-4
1210-5
29.301
77.048
123(計)
T8
㋙
8
1145-3
1210-1
80.736
84.783
T7
T6
3.751
116
㋙
115㋙
77.520
124(プ)
1210-2
1145-4

凡例 記号	境界標の種別	記号	境界標の種別
(石)	石杭	(プ)	プラスチック杭
㋙	コンクリート杭	Ⓟ	金属プレート
(ビ)	金属鋲	(計)	計算点

作製者	朝霞市都市建設部都市計画課 櫻井正樹（平成25年3月18日作製）

申請人		縮尺	1/1000
嘱託者	埼玉県朝霞市長　富岡勝則		

請求番号：51-3