
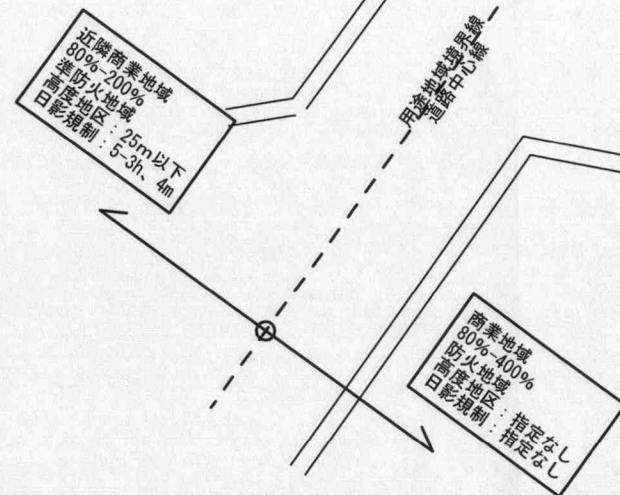
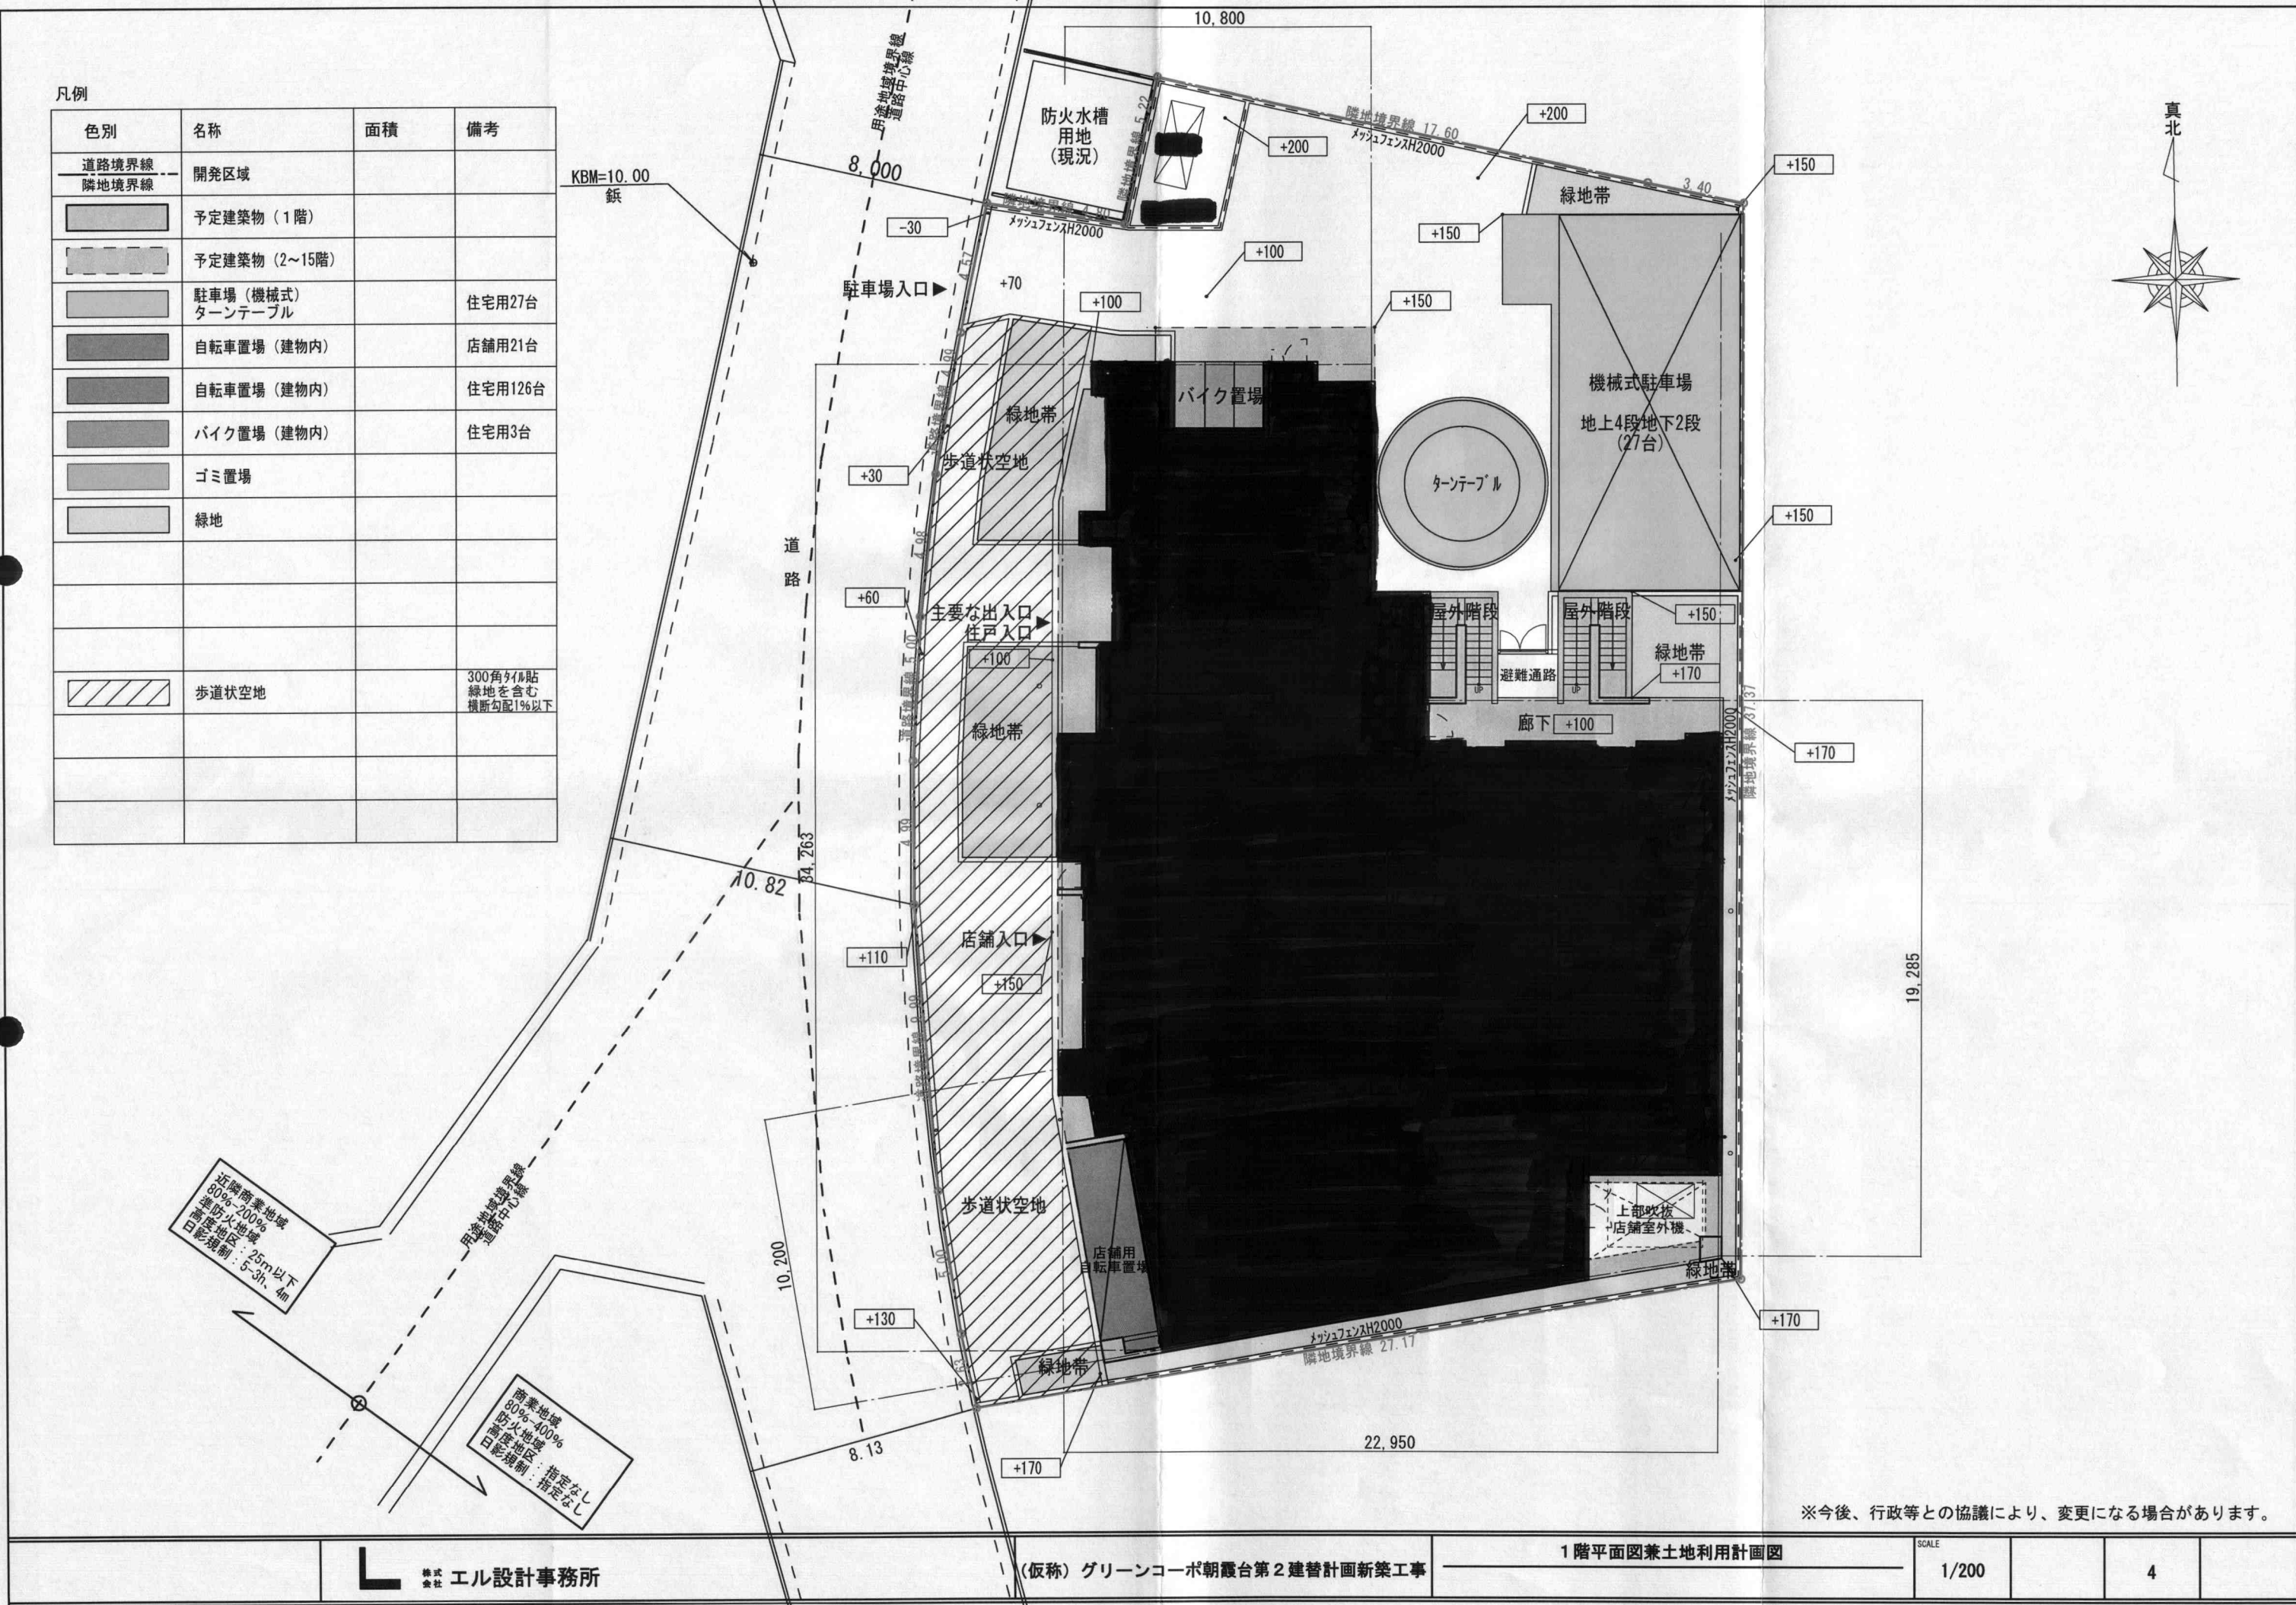


凡例

色別	名称	面積	備考
道路境界線 隣地境界線	開発区域		
	予定建築物 (1階)		
	予定建築物 (2~15階)		
	駐車場 (機械式) ターンテーブル		住宅用27台
	自転車置場 (建物内)		店舗用21台
	自転車置場 (建物内)		住宅用126台
	バイク置場 (建物内)		住宅用3台
	ゴミ置場		
	緑地		
	歩道状空地		300角タイル貼 緑地を含む 横断勾配1%以下

KBM=10.00
鉄

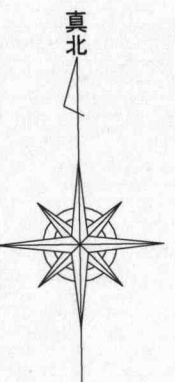

※今後、行政等との協議により、変更になる場合があります。