


# 道路位置図 (指定)

指定年月日	昭和49年6月10日	番号	第32号
1. 申請に係る土地の地名地番			
埼玉県朝霞市膝折町1丁目580~6			
2. 申請に係る道路の幅員、延長及び面積			
幅員	4.00メートル	延長	14.00メートル

- 申請に係る土地の地名地番 朝霞市膝折町1丁目580~6
- 申請に係る道路の幅員、延長及び面積  
幅員 4.00 メートル・延長 14.00 メートル・面積 60.47 平方メートル
- 利用宅地総面積 235.83 平方メートル

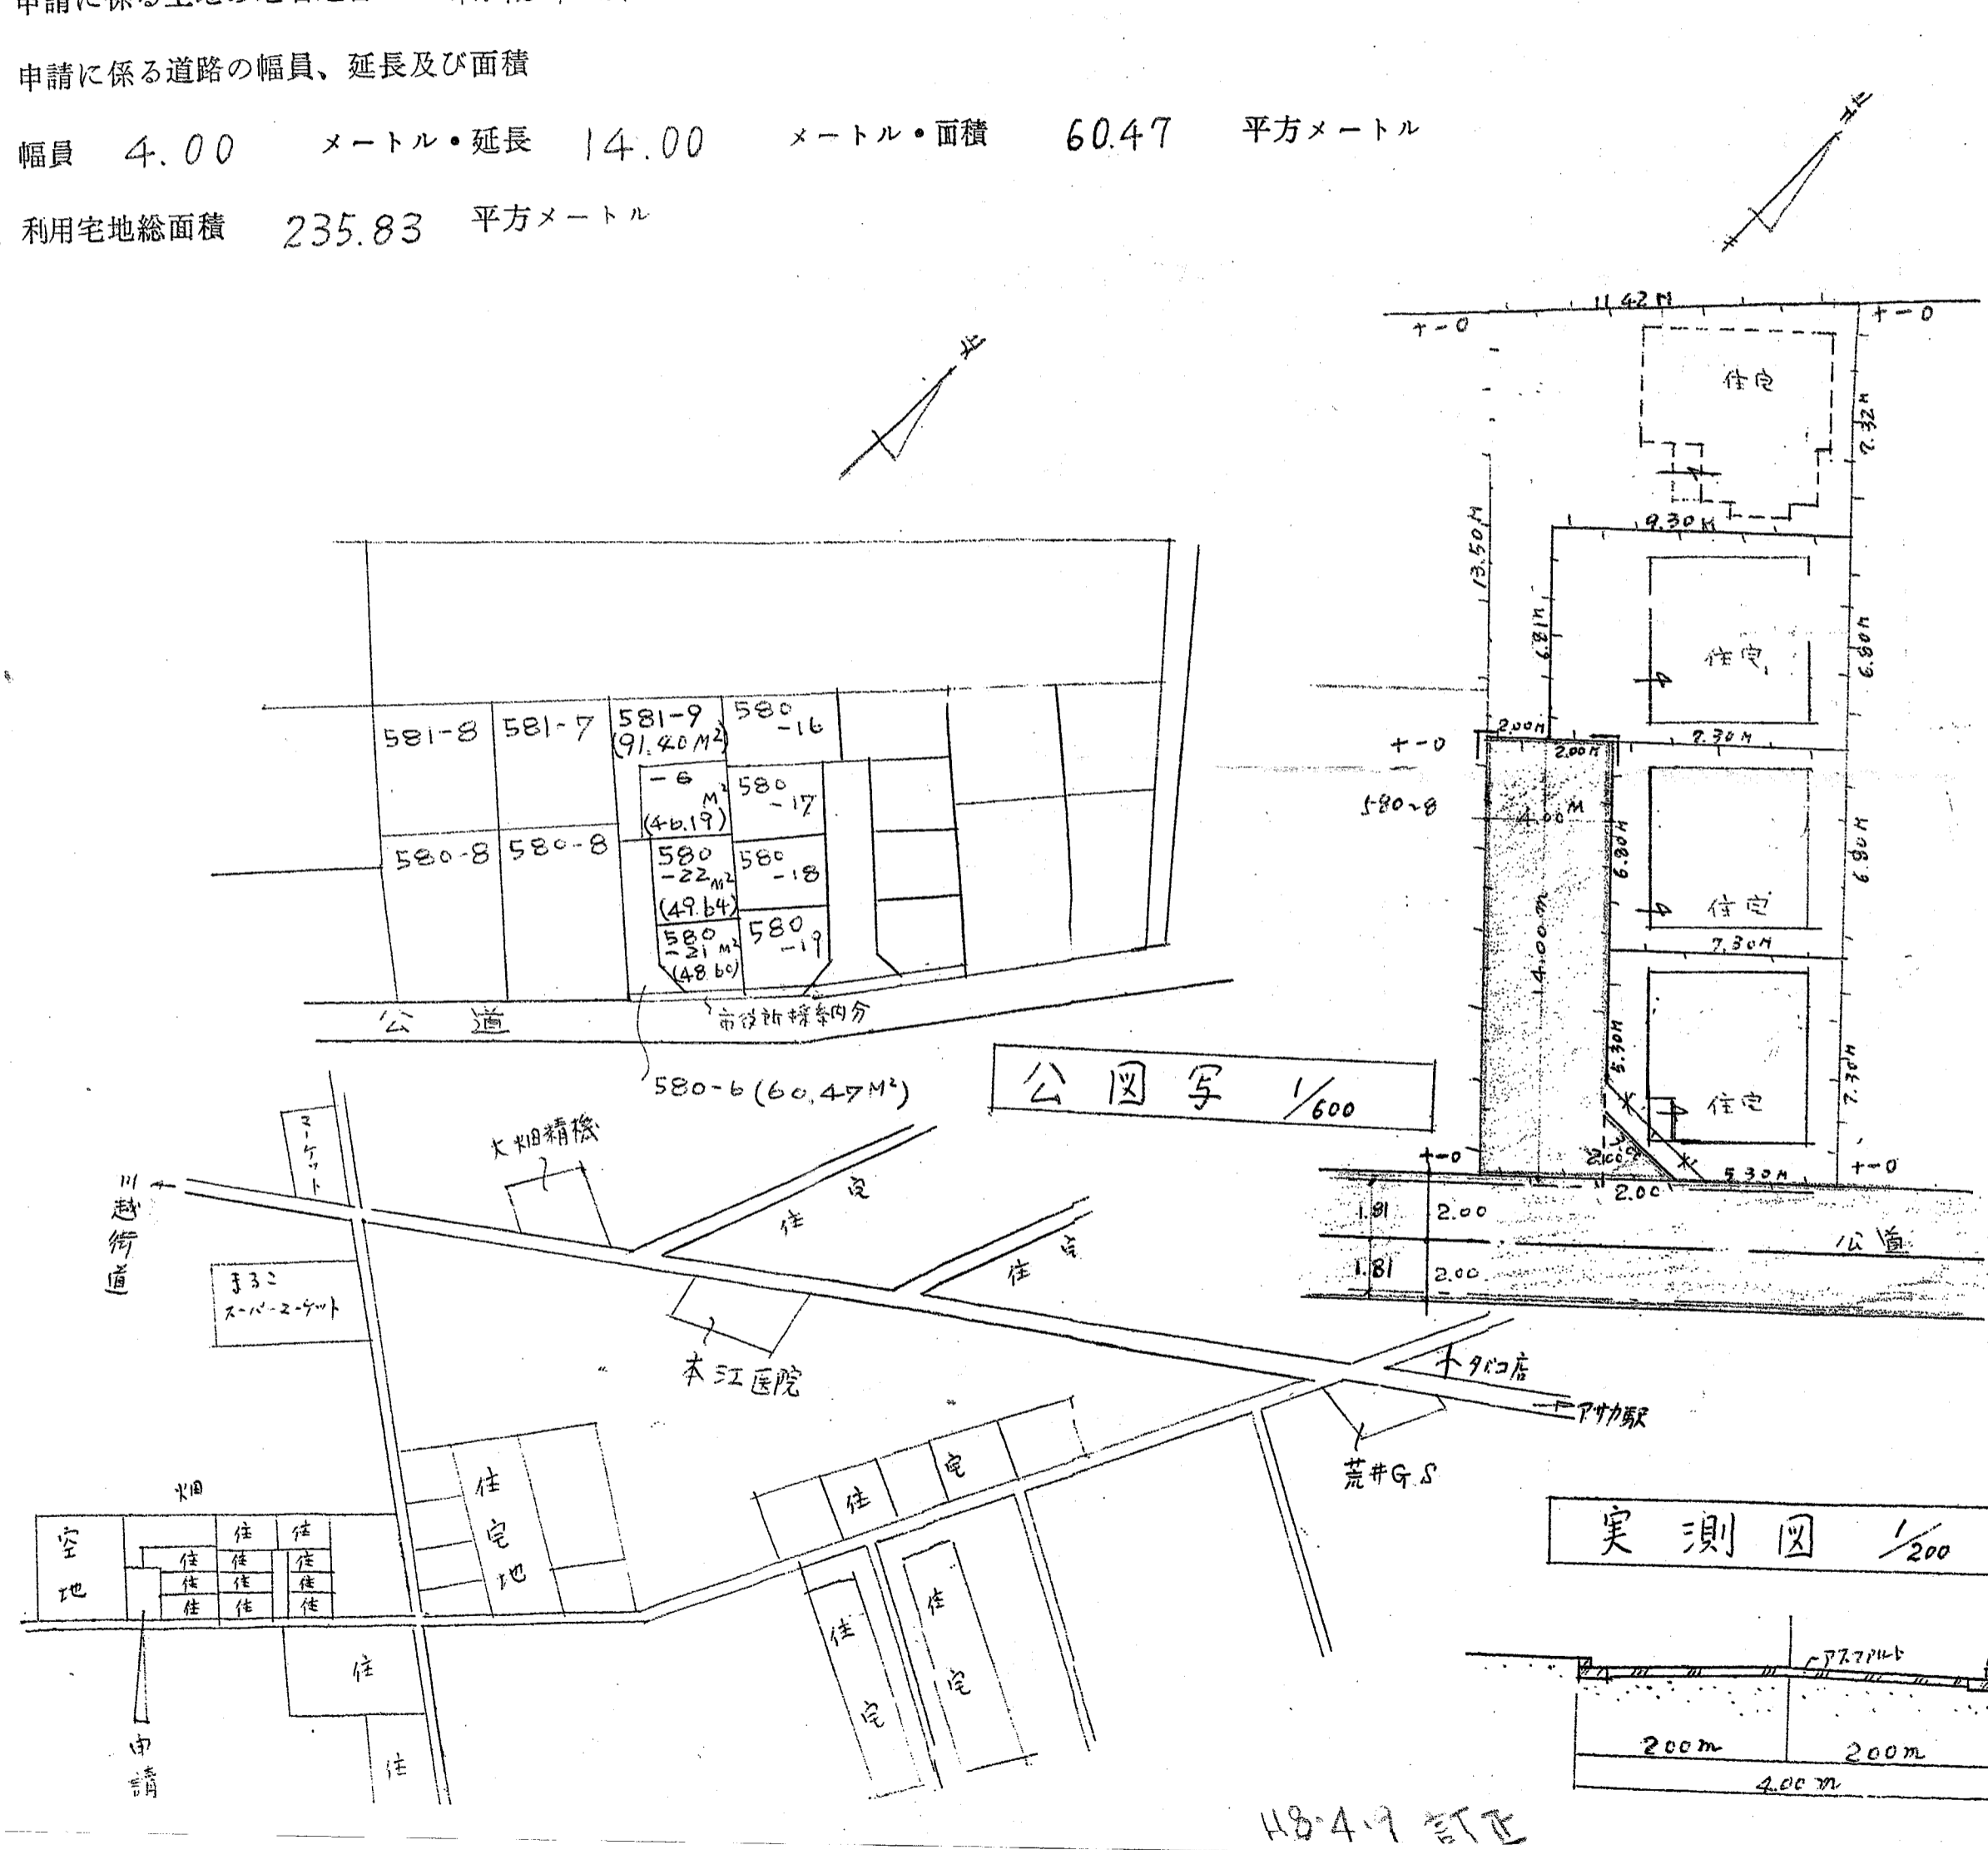

承	所有権者	581~9	宅地	91.40
	所有権者	581~6	宅地	46.19
諾	所有権者	580~22	宅地	49.64
	所有権者	580~21	宅地	48.60
者	所有権者(共有)	580~6	宅地	60.47
	所有権者	580~8	畑	170.61

縮尺	付近見取図	
	地籍図	1/300
	構造図	1/50

備考  
 図面作成者住所・氏名  
 測量者住所・氏名  
 (凡例)  
 方 位  
 道路位置の標識 :  
 ^ (構造を記入のこと) =  
 主要出入口  
 井 戸  
 生 垣  
 予定建築物 (用途を記入のこと) :  
 既存建築物 (用途を記入のこと) |  
 敷 地 界  
 地 番 界  
 市 町 村 界

- (注)  
 1. 承諾書の「権利別」権者及び建築物又は工こと。  
 2. 図面中に、地番、権者申請の道路の幅員、写とすること。  
 3. ...