


道路位置図 (指定)

指定年月日	昭和48年2月21日	番号	第456号
1. 申請に係わる土地の地名地番			
埼玉県朝霞市栄町2丁目 1089-2 1089-27			
2. 申請に係わる道路の幅員、延長及び面積			
幅員	延長	面積	143.00 平方メートル
3. 利用宅地総面積		706.00 平方メートル	

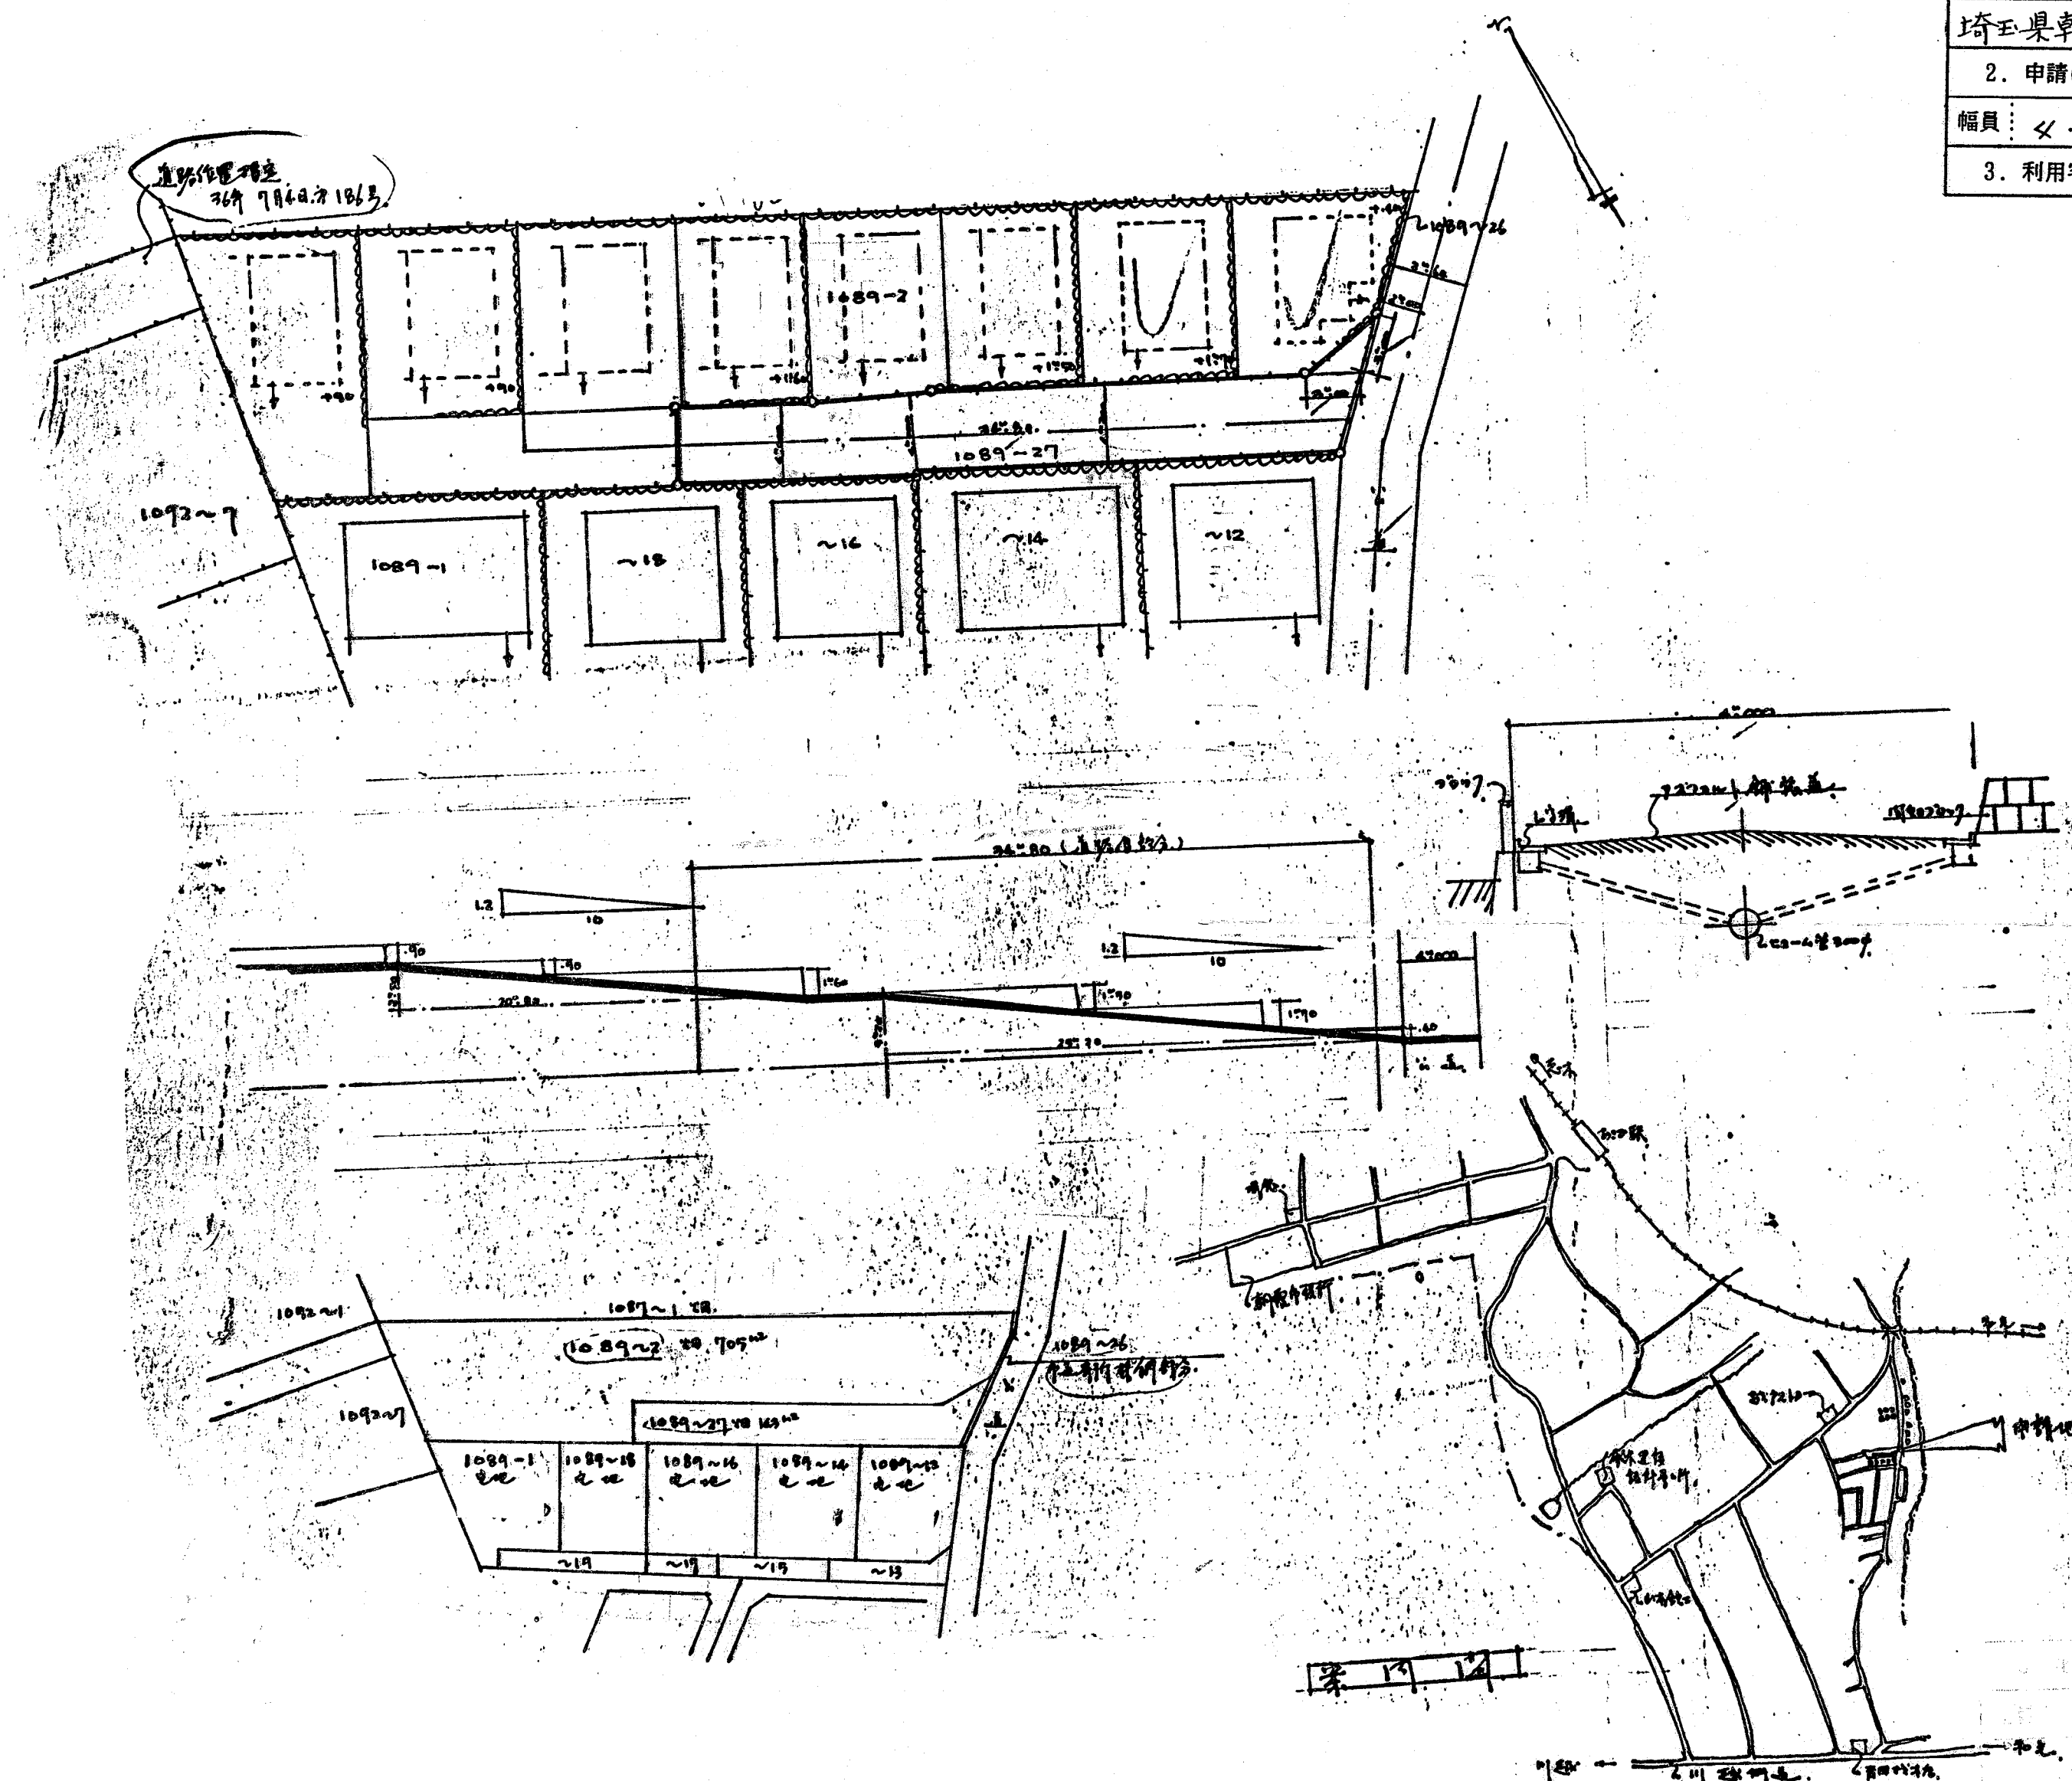

縮尺	付近見取図	
	地籍図	1/300
	構造図	1/50
	公園の写し	1/600