


# 道路位置図 (指定)

指定年月日	昭和48年8月27日	番号	第150号
1. 申請に係わる土地の地名地番			
埼玉県朝霞市膝折町4丁目884~5			
2. 申請に係わる道路の幅員、延長及び面積			
幅員	4.00メートル	延長	30.70メートル
面積	128.00 平方メートル		
3. 利用宅地総面積		669.00 平方メートル	

縮尺	付近見取図	
	地籍図	1/300
	構造図	1/50
	公図の写し	1/600

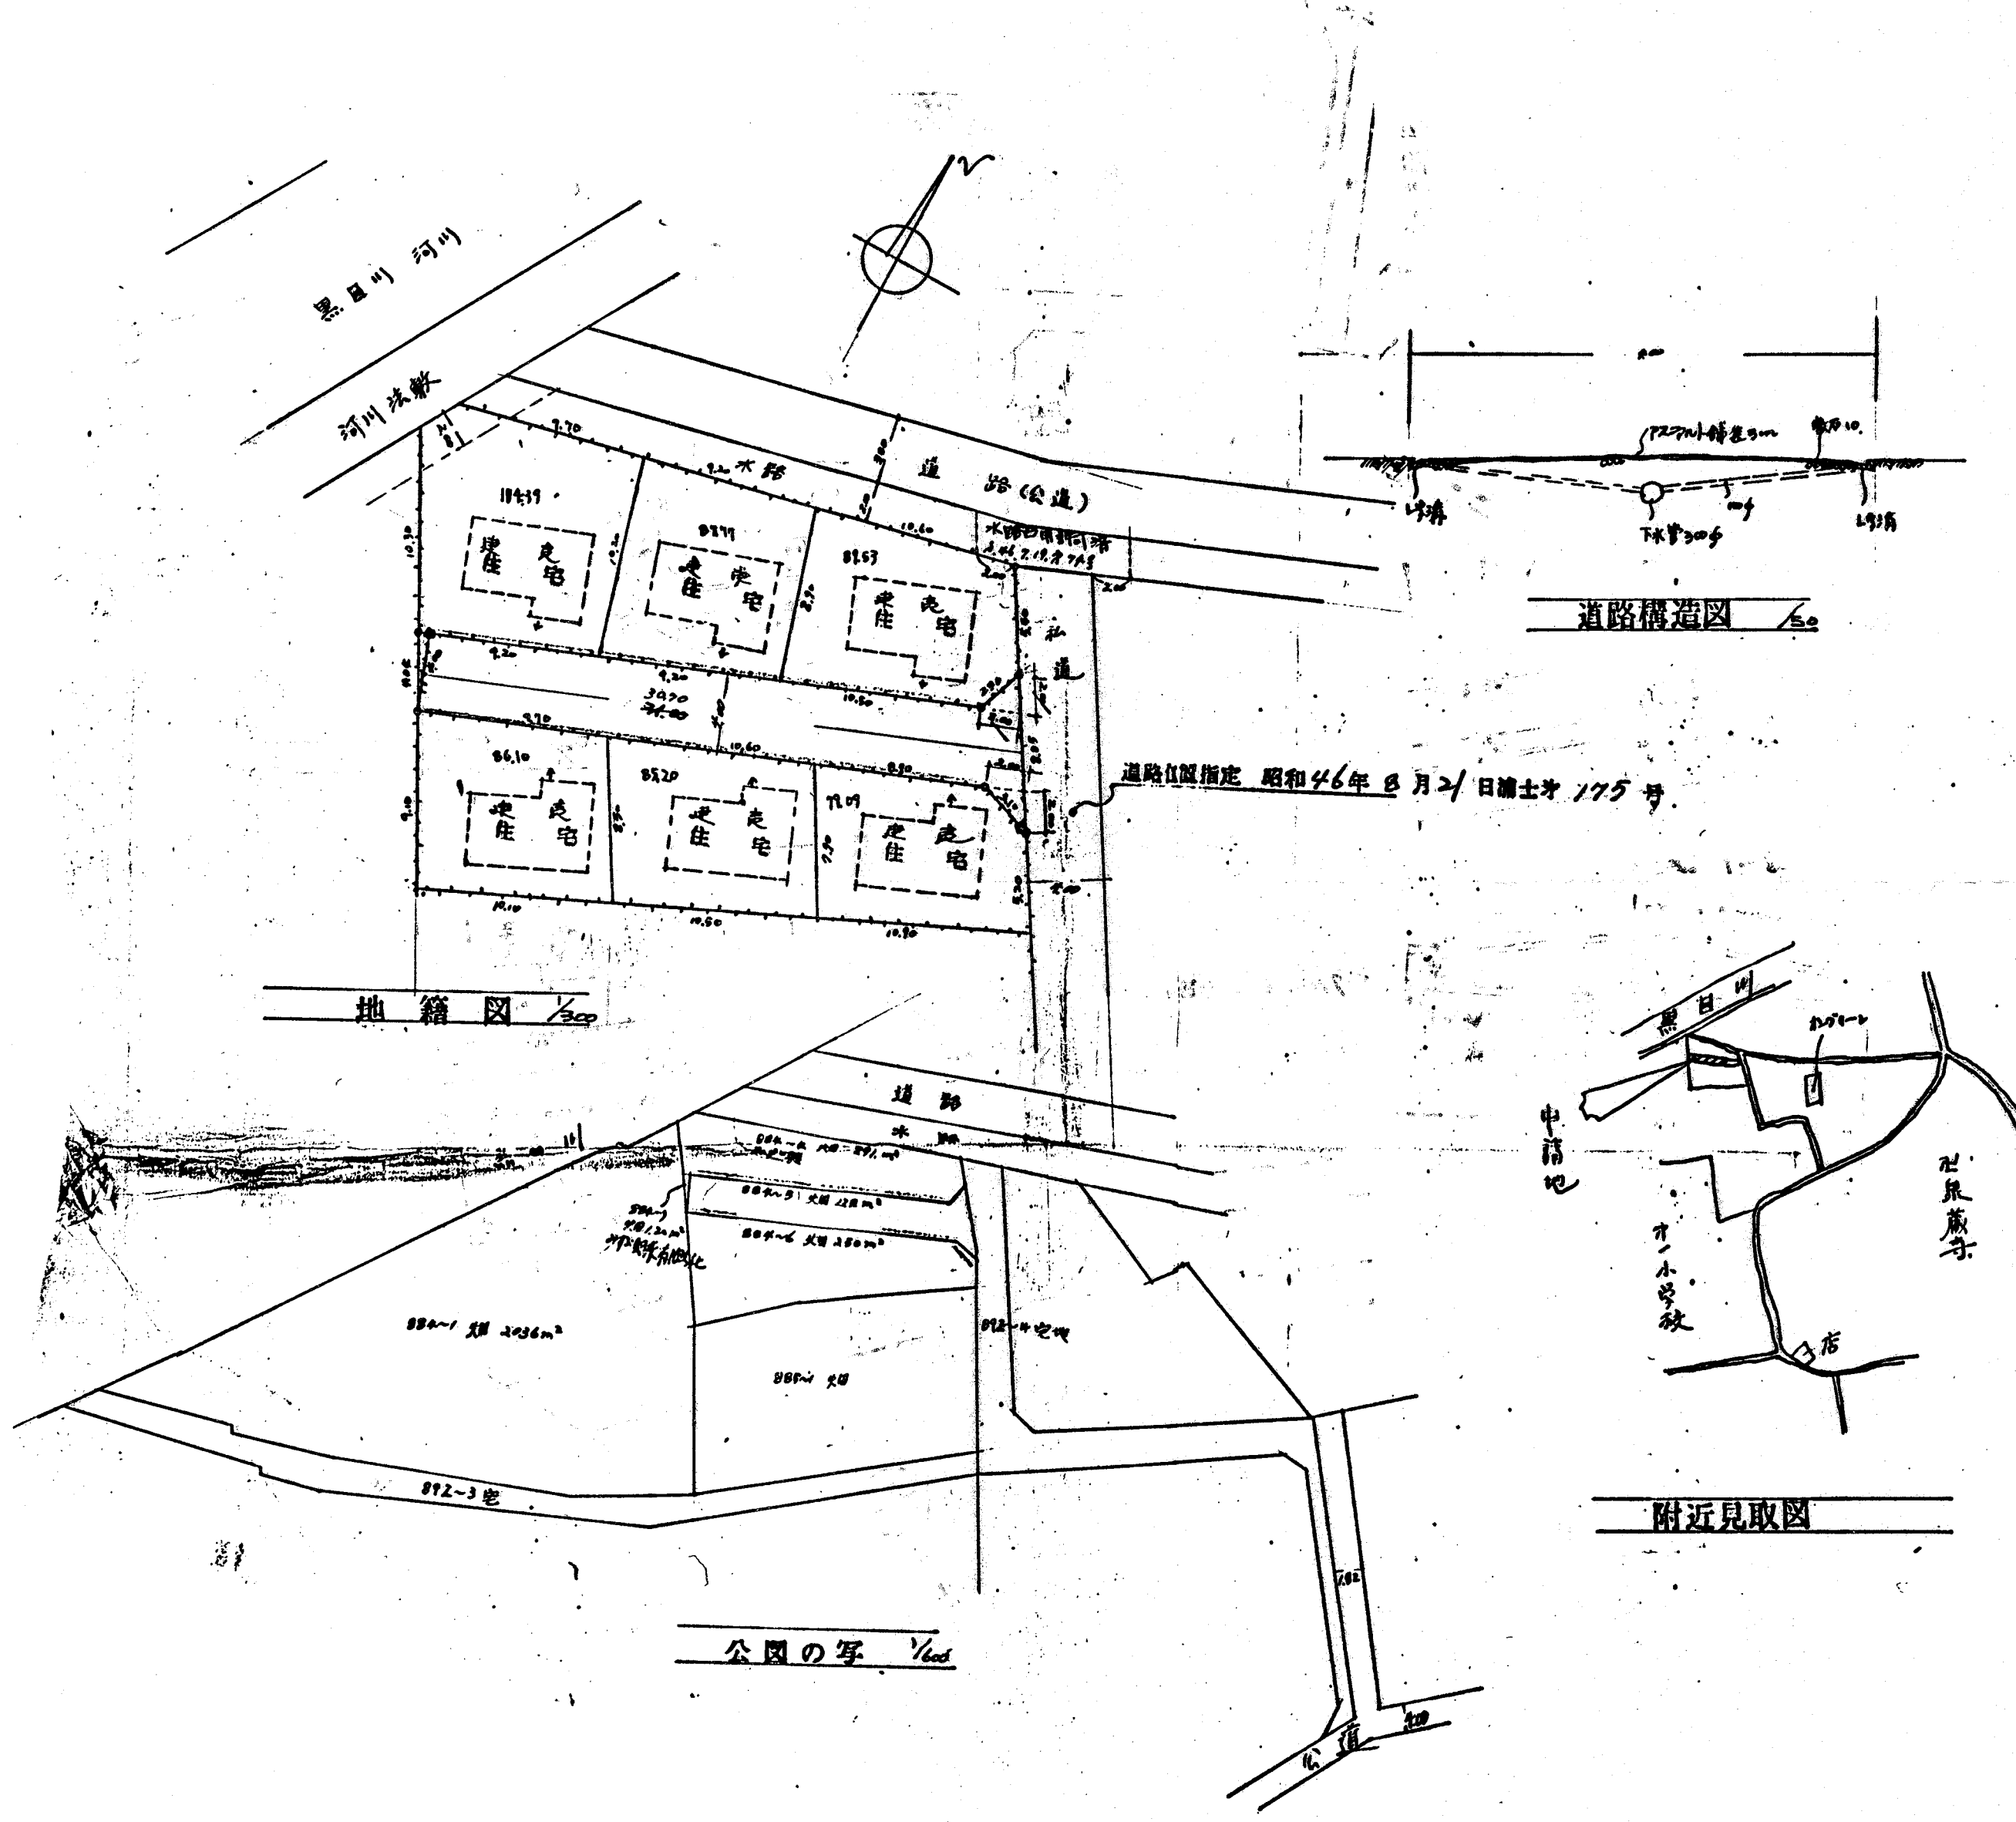

道路位置指定 昭和46年8月27日 国土庁 175号