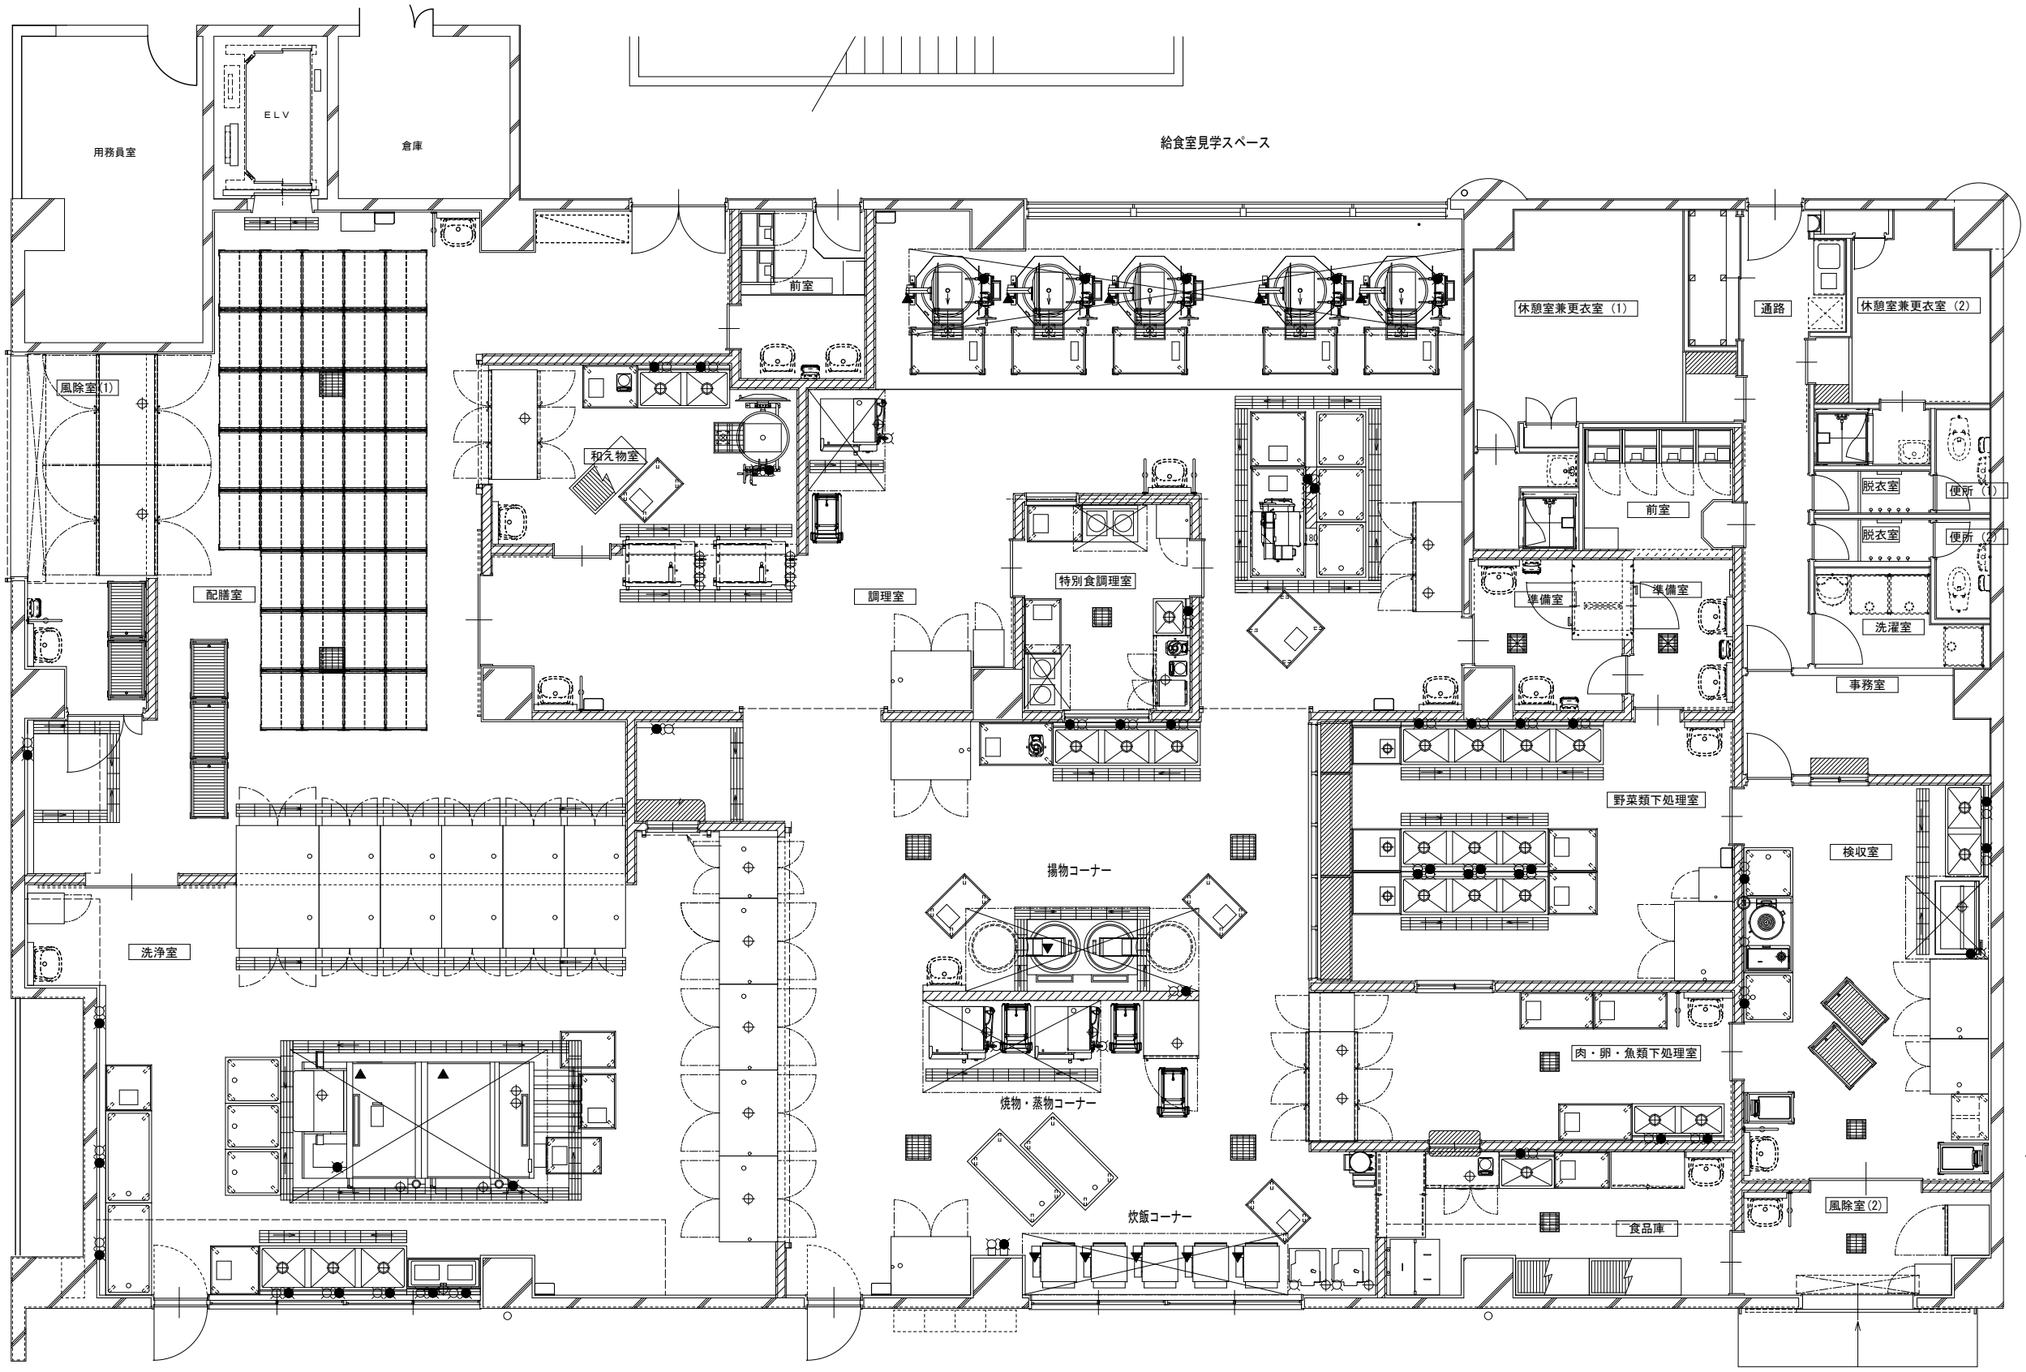
用務員室
ELV
倉庫
給食室見学スペース
前室
風除室(1)
和え物室
配膳室
調理室
特別食調理室
休憩室兼更衣室（1）
通路
休憩室兼更衣室（2）
前室
脱衣室
便所（1）
脱衣室
便所（2）
準備室
準備室
洗濯室
事務室
野菜類下処理室
検収室
揚物コーナー
肉・卵・魚類下処理室
焼物・蒸物コーナー
炊飯コーナー
食品庫
風除室(2)
洗浄室