


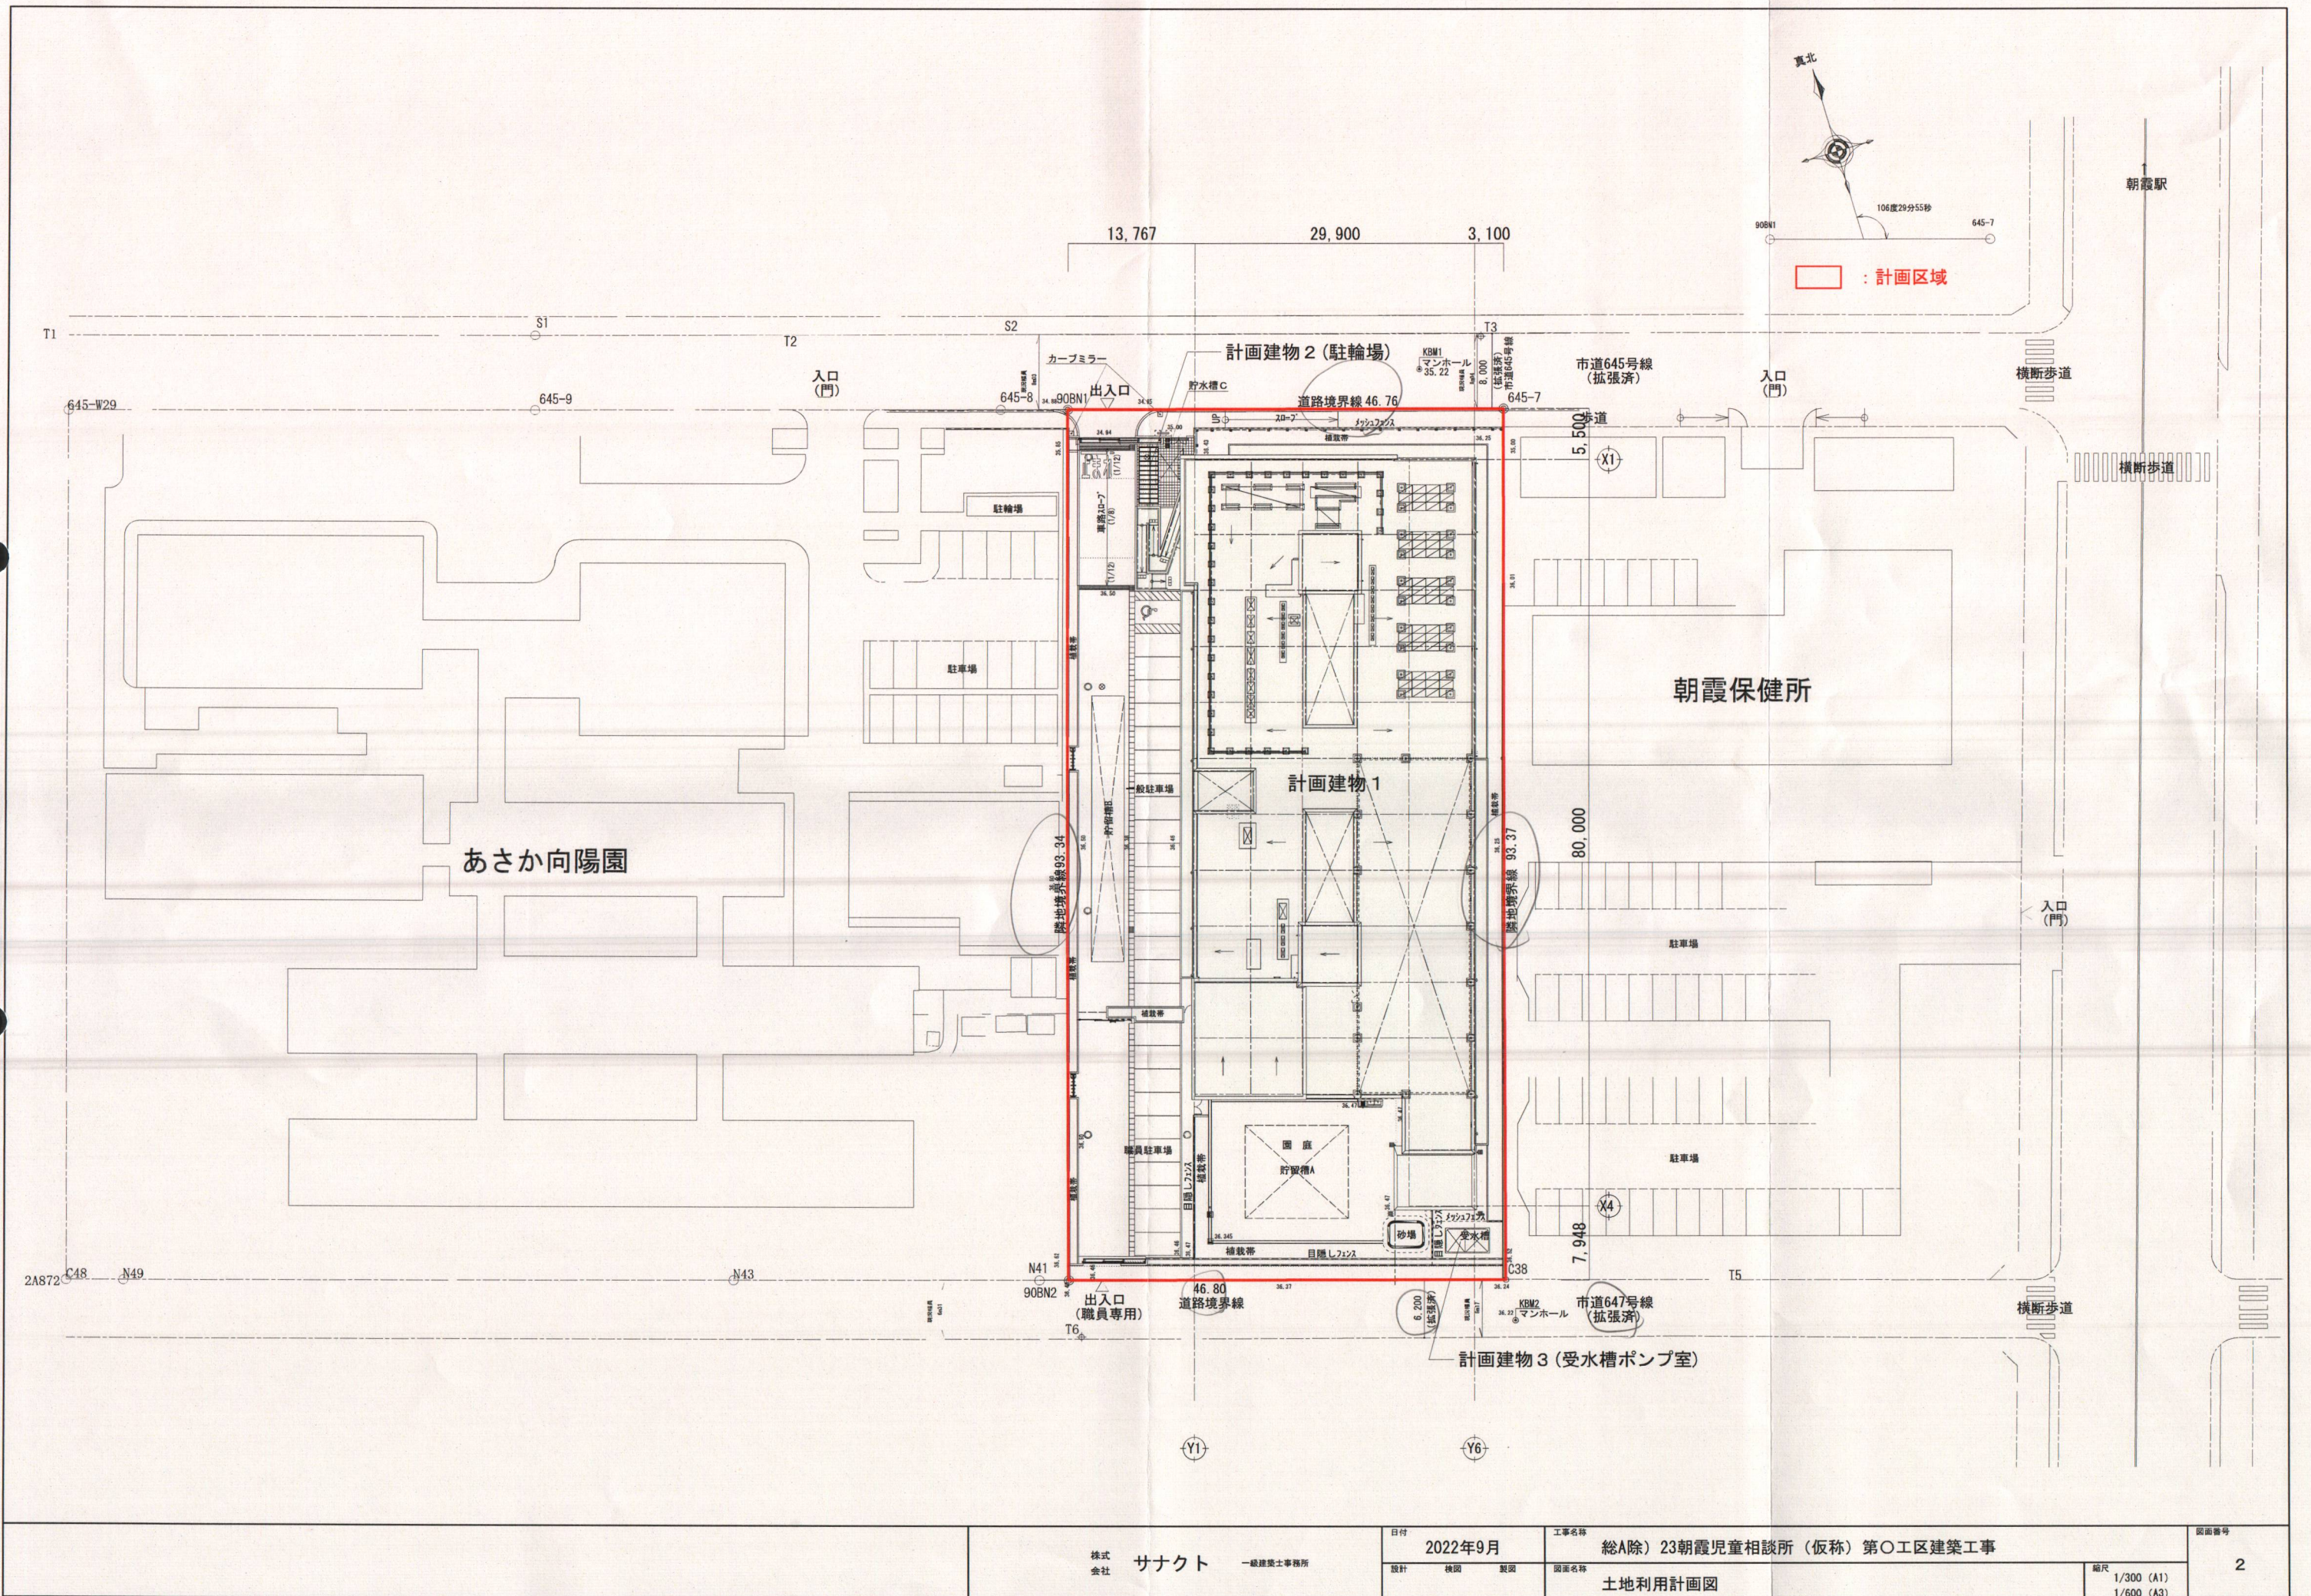

株式会社 サナクト 一般建築士事務所

日付 2022年9月
設計 概図 製図

工事名称 総A除) 23朝霞児童相談所 (仮称) 第〇工区建築工事
図面名称 土地利用計画図

縮尺 1/300 (A1)
1/600 (A3)