

# 道路位置図 (指定)

指定年月日 昭和45年3月10日 番号 第108号

1. 申請に係わる土地の地名地番


埼玉県朝霞市大字膝折字北浦469番地~4

2. 申請に係わる道路の幅員、延長及び面積

幅員: 4.00m 延長: 40.00m 面積: 平方m

3. 利用宅地総面積 840.00 平方m

縮尺	付近見取図	
	地籍図	1/300
	構造図	1/50
	公図の写し	1/600

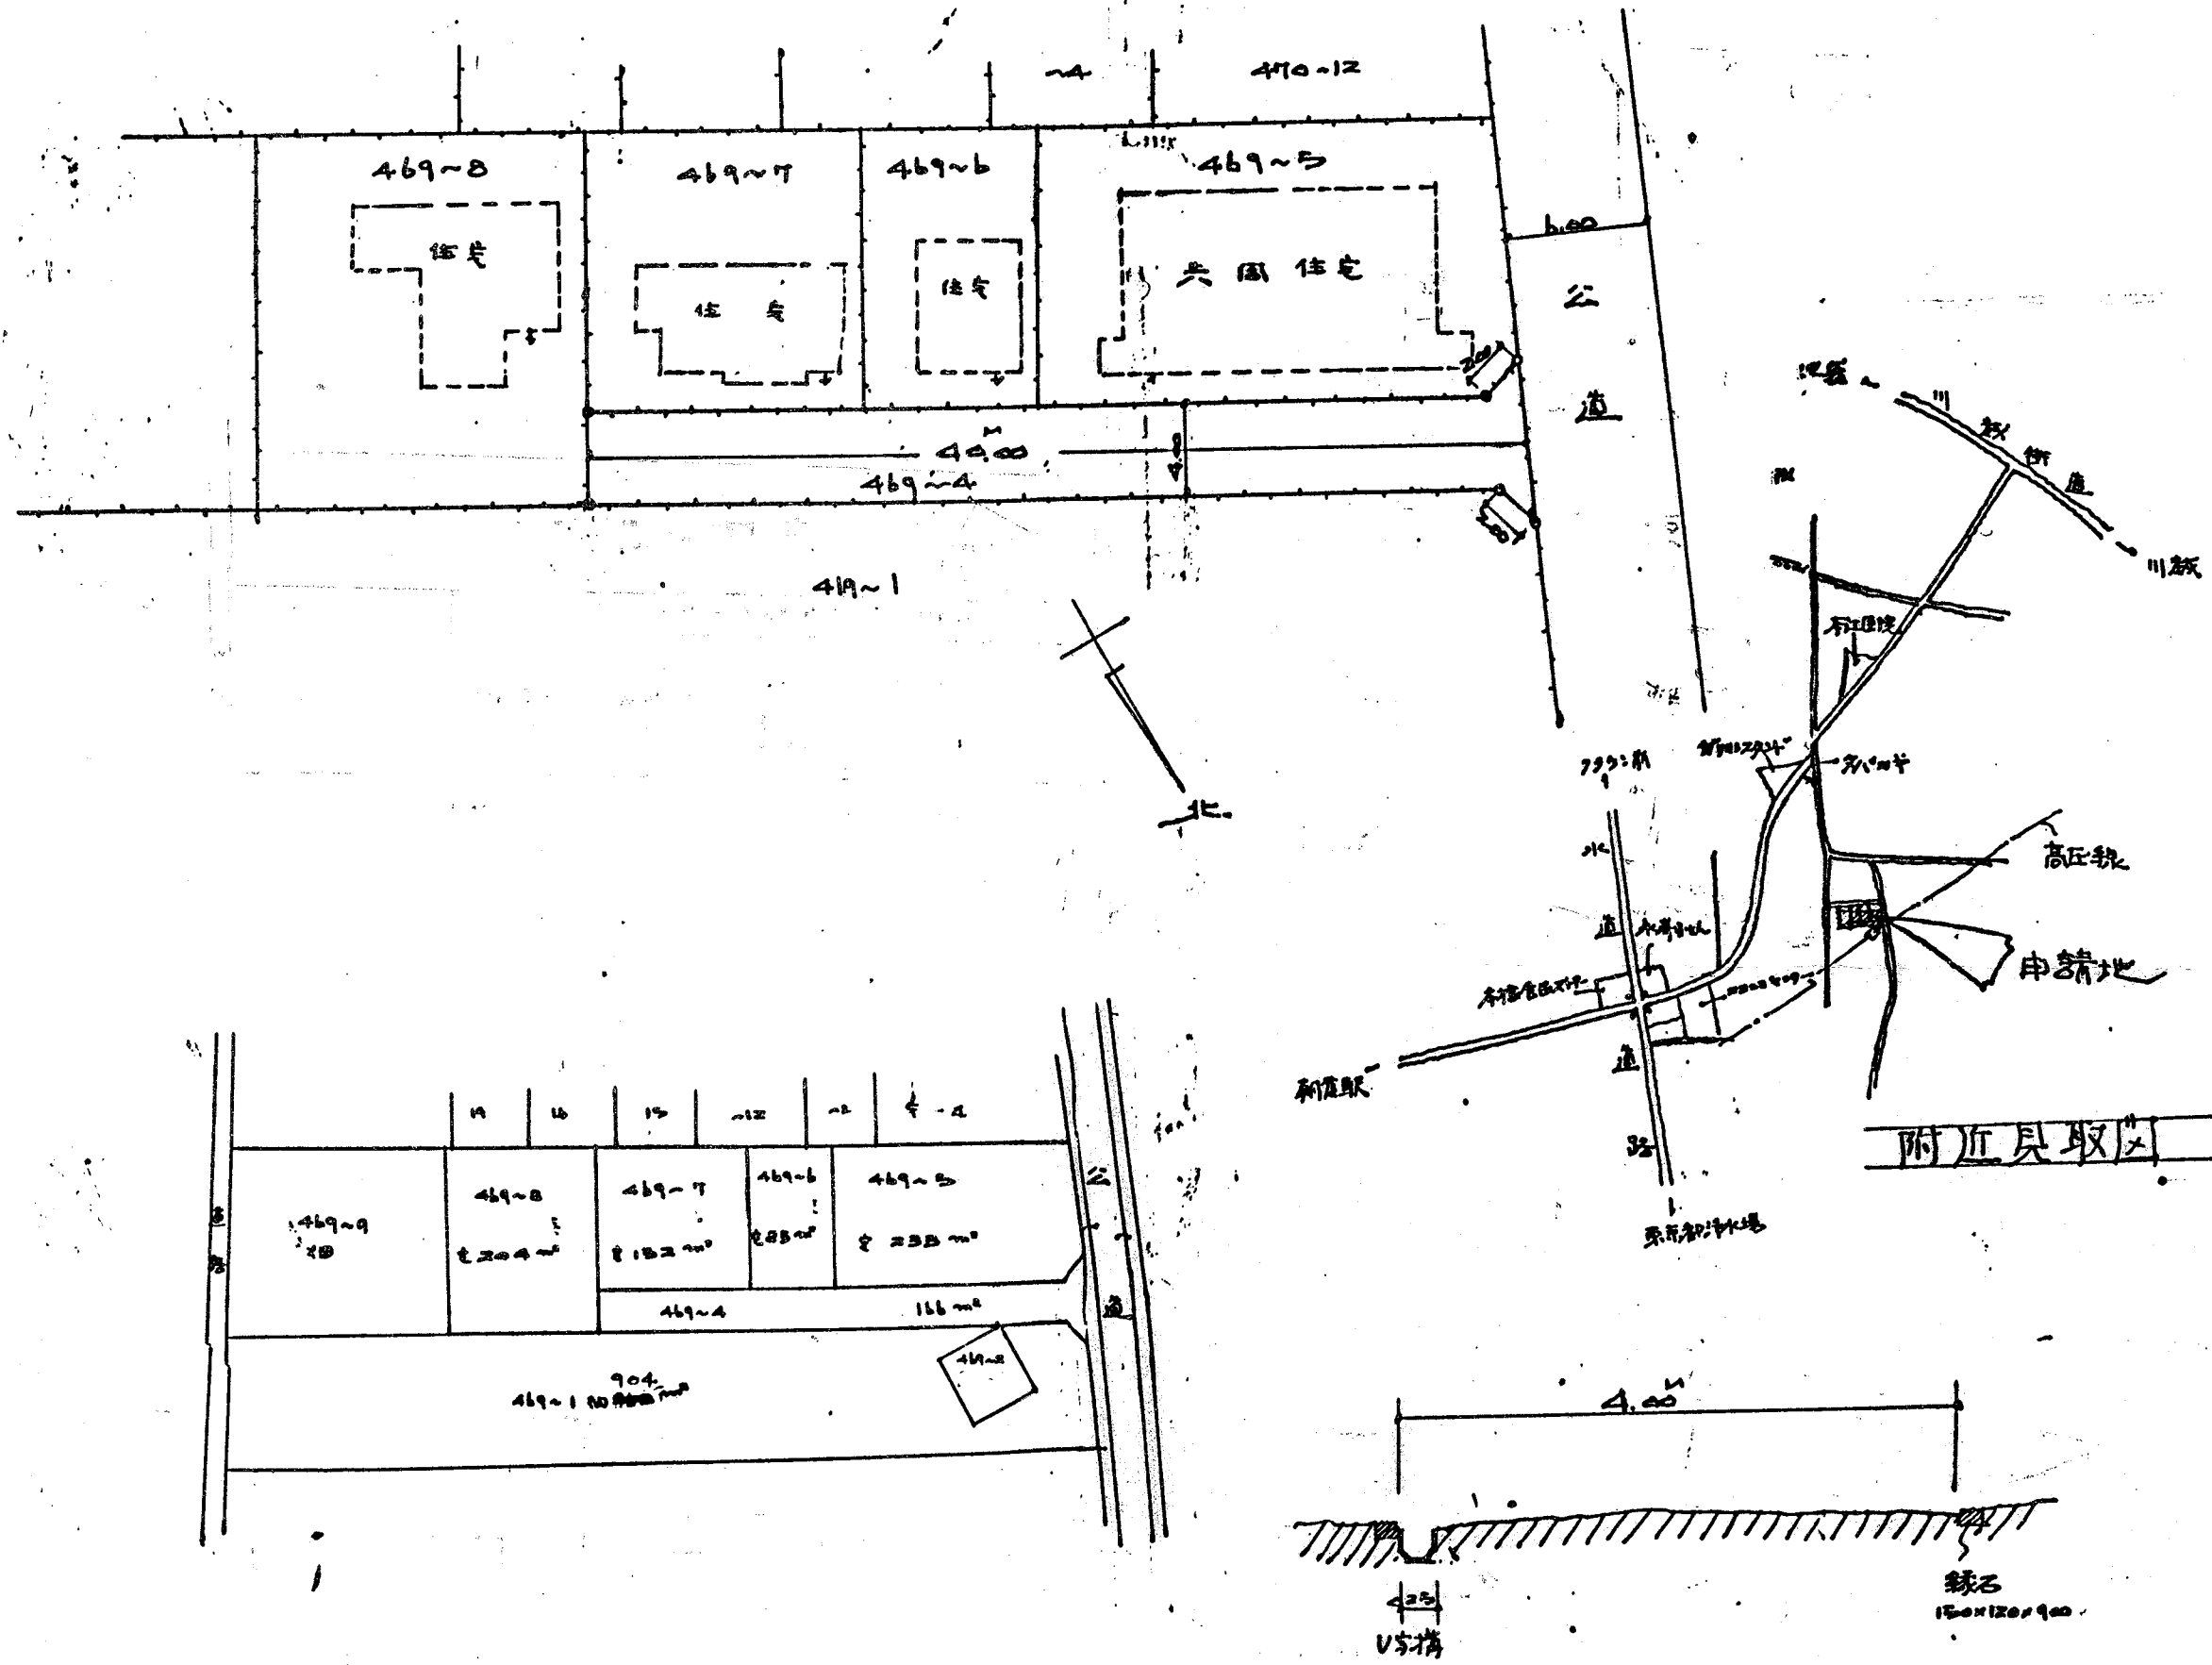

