

道路位置図 (指定)

指定年月日 昭和45年4月21日 番号 第202号



1. 申請に係わる土地の地名地番

埼玉県朝霞市大字溝沼字宮下1167番地2

2. 申請に係わる道路の幅員、延長及び面積

幅員 4.00メートル 延長 10.00メートル 面積 平方メートル

3. 利用宅地総面積 917.99 平方メートル

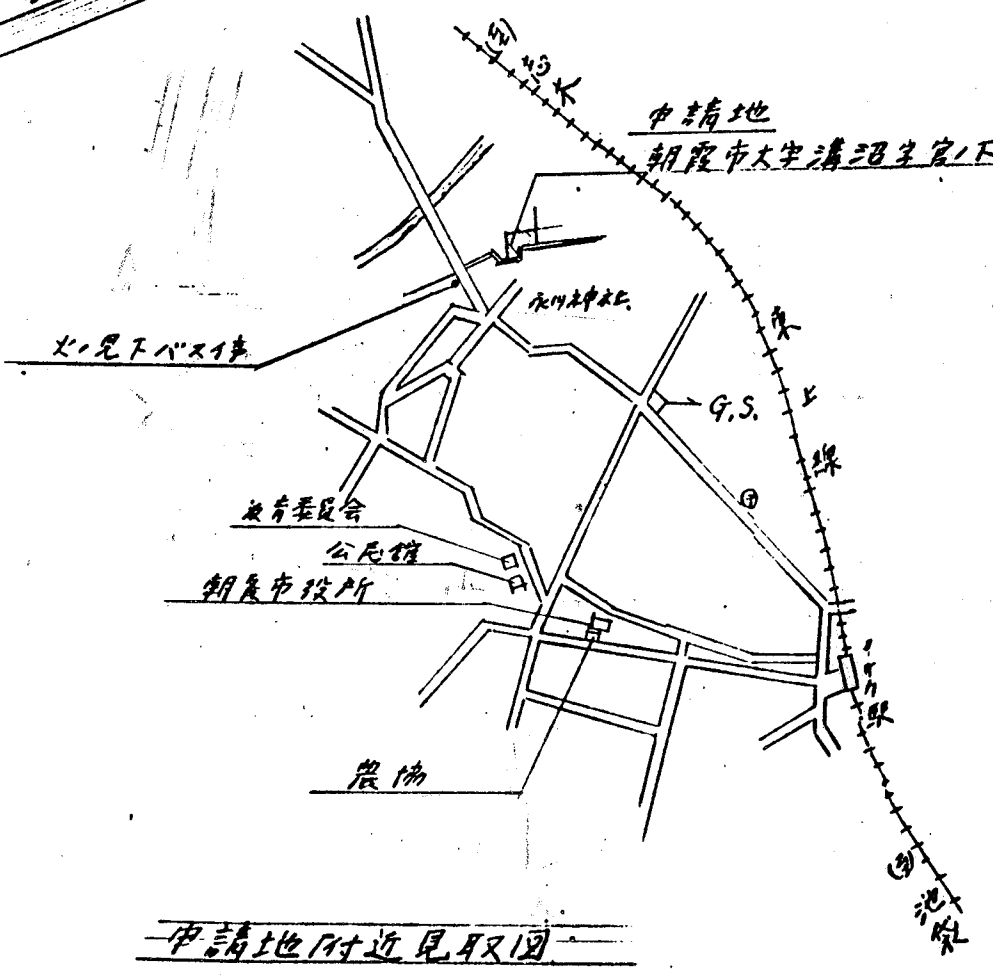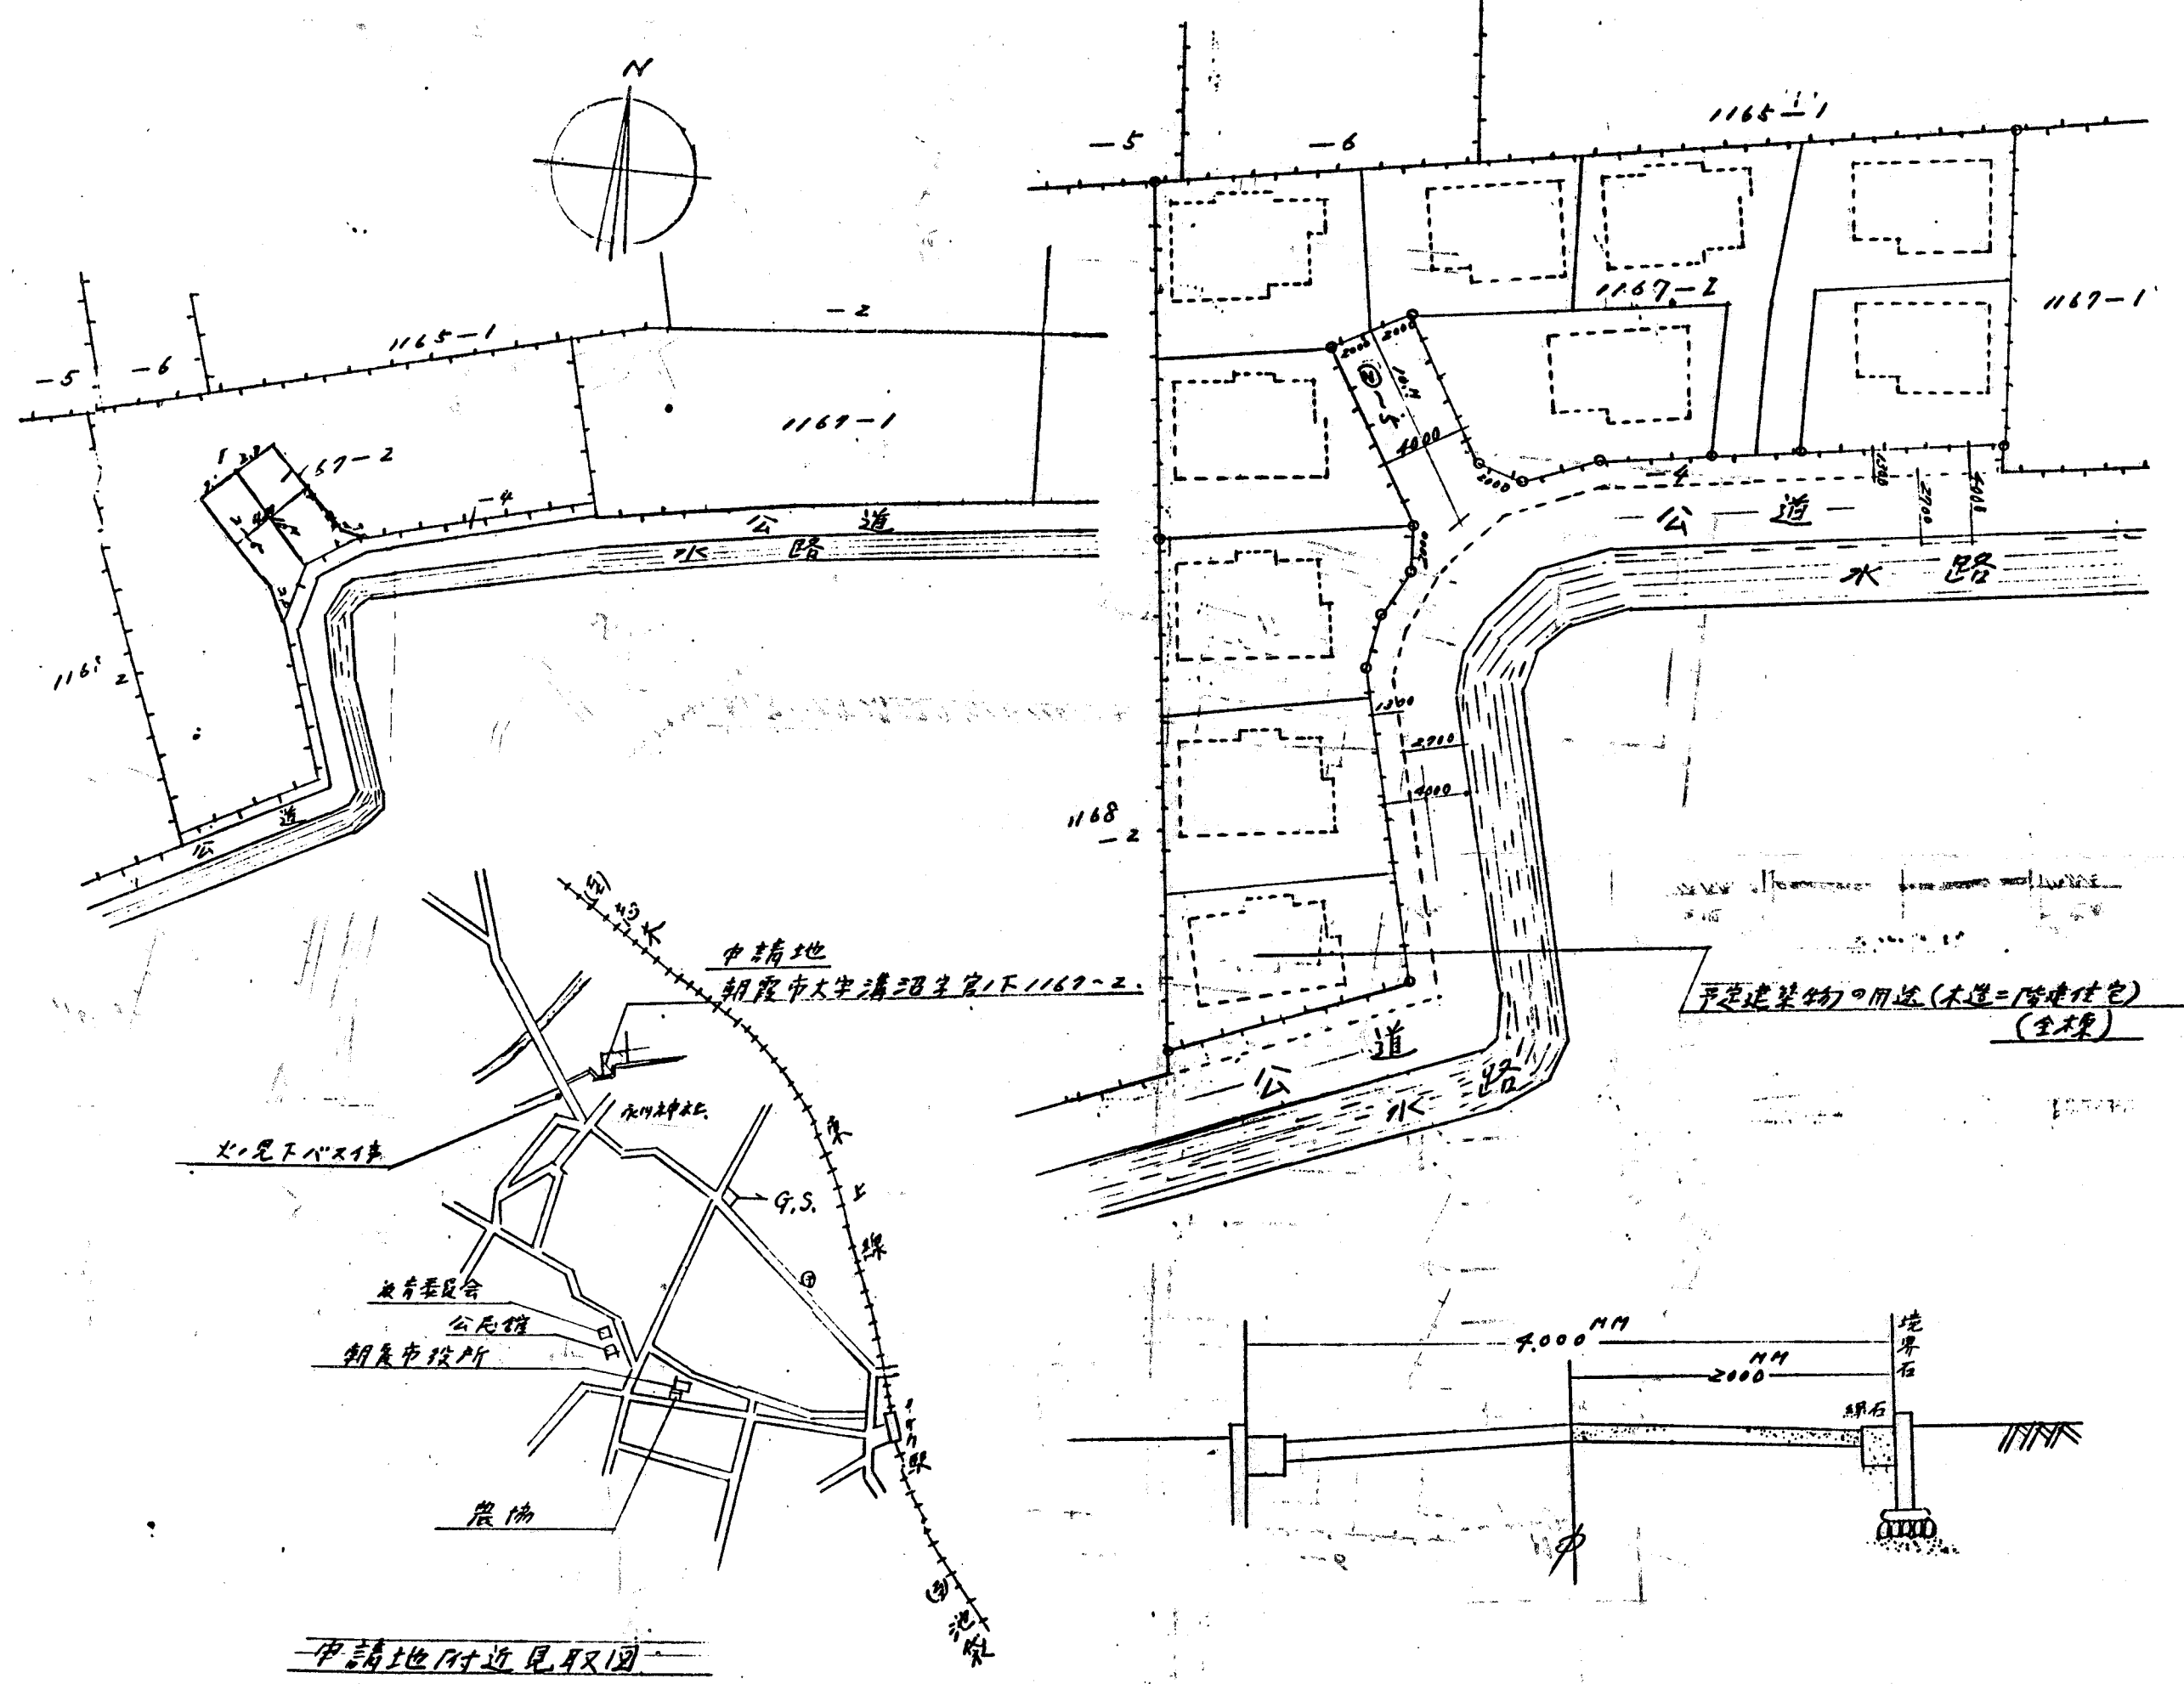

縮尺	付近見取図	
	地籍図	1/300
	構造図	1/40
	公図の写し	1/600