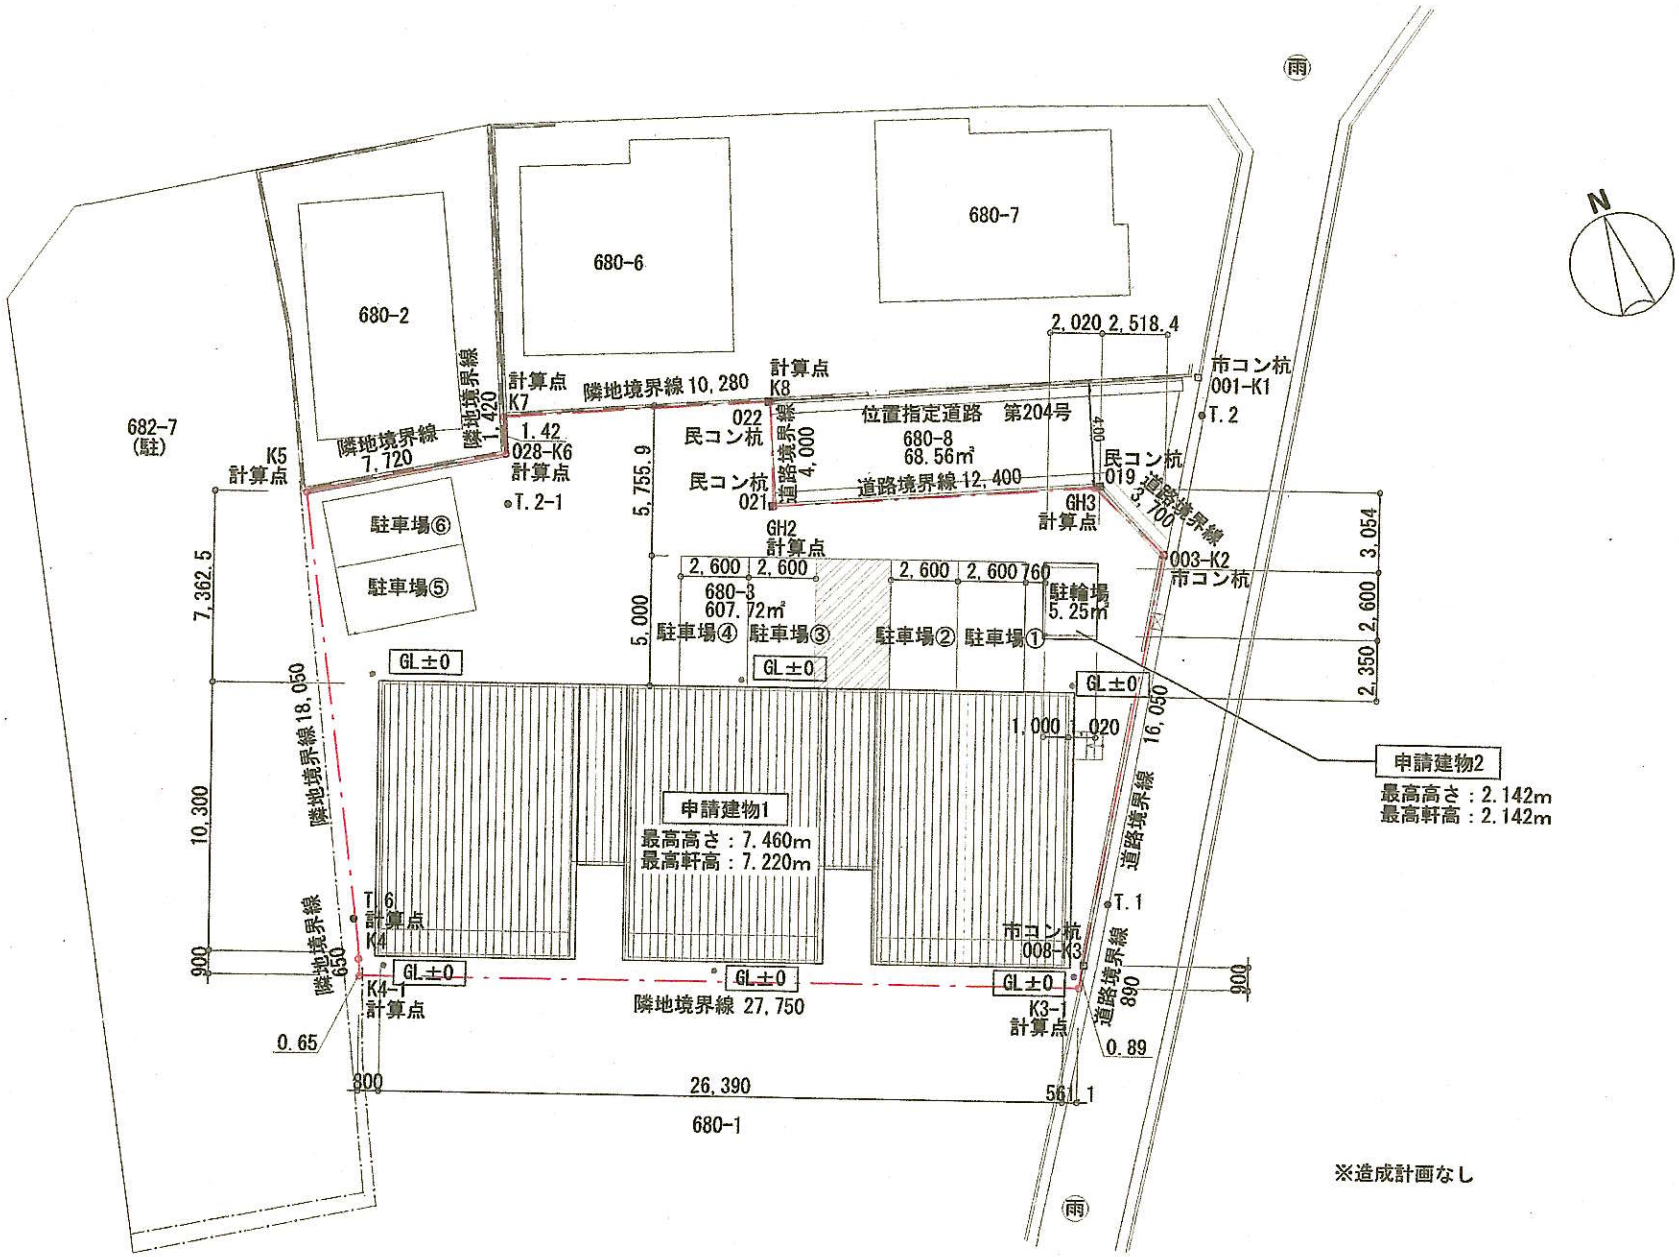

下川彰建築設計事務所

栃木県宇都宮市峰4-4-1 一級建築士事務所 栃木県知事A第[redacted]号
TEL:[redacted] 一級建築士 大臣登[redacted]

工事名称	図面名	縮尺	図面番号
丸沼倉庫単身者用アパート新築工事	土地利用計画図	A3：1/200	A-02
		作成日 2024.10.25	