


# 宮戸2丁目地区(旧暫定逆線引き地区)

旧暫定逆線引き地区

H30年度既供用開始区域  
H30年度追加区域

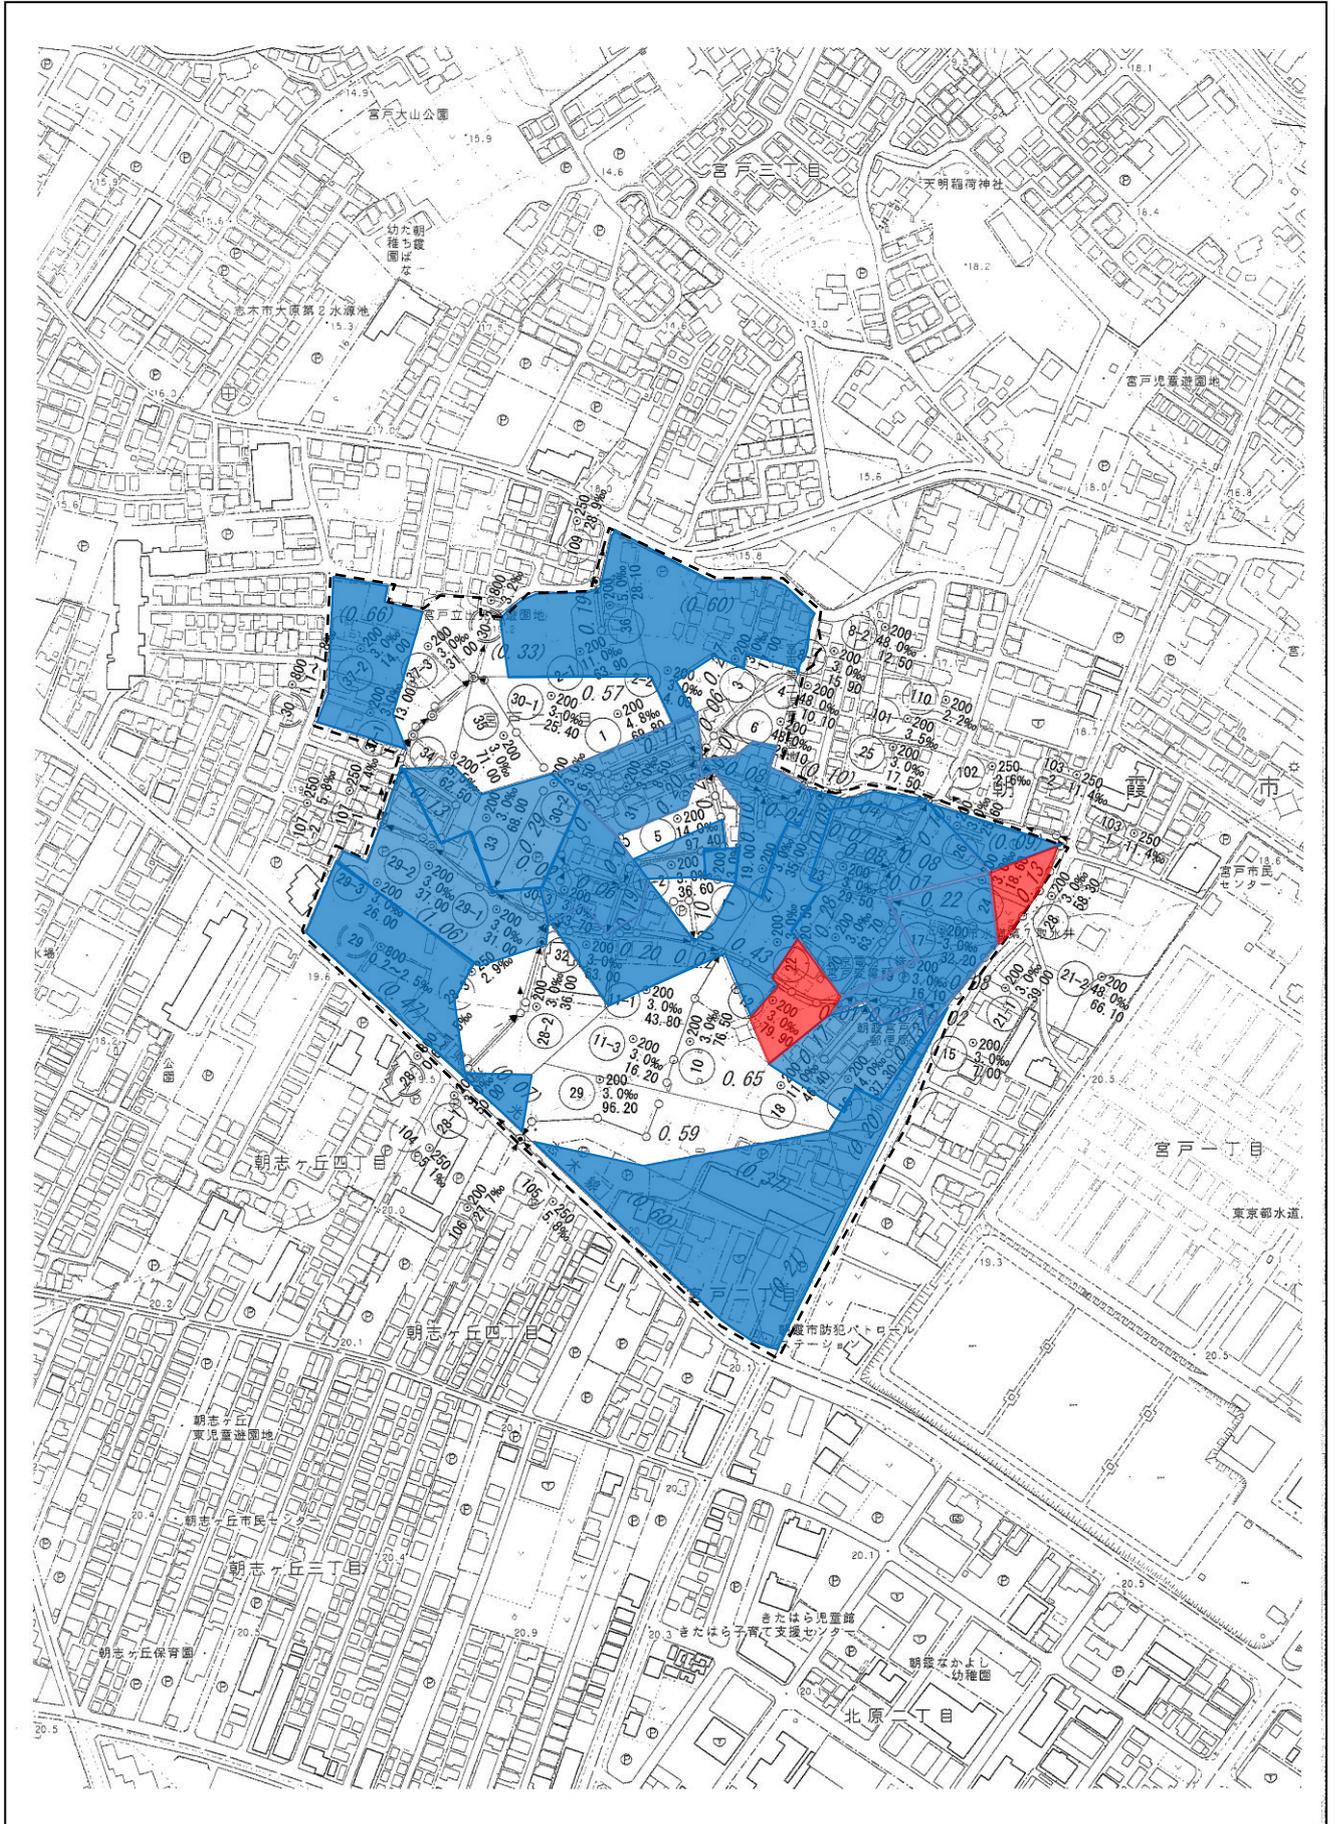

根岸台7丁目地区東(旧暫定逆線引き地区)

旧暫定逆線引き地区

H30年度既供用開始区域  
H30年度追加区域

